



UNIONE EUROPEA



REPUBBLICA ITALIANA



REGIONE CALABRIA



## CITTA' METROPOLITANA DI REGGIO CALABRIA

Settore 13 Difesa del Suolo e Salvaguardia delle Coste  
Edilizia e Impiantistica Sportiva

### PROGETTO DEFINITIVO - ESECUTIVO



LAZZARO



SALINE

TITOLO ELABORATO

### SEZIONI - SALINE

SCALA:		1:200		SEZIONE		006		ELABORATO N.		006	
REVISIONI	3										
	2										
	1	agg. CdS	Aprile 2018								
	0	EMISSIONE	Settembre 2017								
	N°	MODIFICA	DATA	FIRMA	DATA	FIRMA	DATA	FIRMA	DATA	FIRMA	
		DISEGNATO		CONTROLLATO		APPROVATO					

#### PROGETTAZIONE:

ing. Ezio Maria Giuseppe TRIPODI  
via Nazionale, 104 89062 Motta San Giovanni - Lazzaro (RC)  
e-mail trends@libero.it  
tel./fax 0965713367 cell.3331095009

#### RESPONSABILE DEL PROCEDIMENTO:

DOTT. ARCH. GIUSEPPE BENCIVINNI  
CITTA' METROPOLITANA DI REGGIO CALABRIA  
Settore 13 Difesa del Suolo e Salvaguardia delle Coste  
Piazza Italia 89100 Reggio Calabria  
P.I. 80000100802 fax 0965.895067 - 858519

#### RESPONSABILE DEL SETTORE:


DOTT. ING. PIETRO FOTI  
CITTA' METROPOLITANA DI REGGIO CALABRIA  
Settore 13 Difesa del Suolo e Salvaguardia delle Coste  
Piazza Italia 89100 Reggio Calabria  
P.I. 80000100802 fax 0965.895067 - 858519

INTERVENTI DI DIFESA COSTIERA SUL TRATTO DI LITORALE DA  
SALINE IONICHE DEL COMUNE DI MONTEBELLO IONICO A  
LOCALITA' LAZZARO DEL COMUNE DI MOTTA SAN GIOVANNI.

## SEZIONE 1

DISTANZA SEZ. SUCC.: 22.00 m

	AREA SCAVO	
	AREA SCANNO IMBASAMENTO	
	AREA SCOGLIERA RADENTE	
	AREA SALPAMENTO	1.05 mq
	AREA RIFIORITURA	5.25 mq

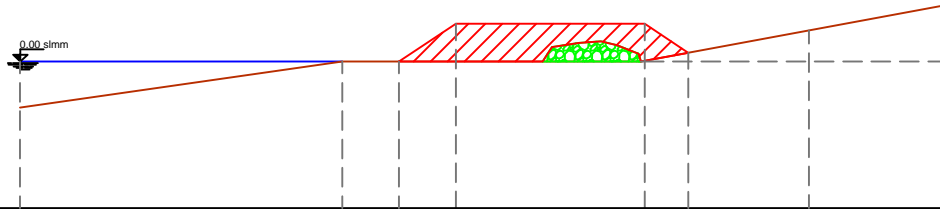


Quota terreno-fondale	-1.20	0.00	0.00	1.00	0.00	0.25	0.80	1.50
Quota progetto		0.00	0.00	1.00	1.00	0.25	0.80	1.50
Distanze parziali	8.55	1.50	1.50	5.00	1.15	3.20	3.75	
Distanze progressive		8.55	10.05	11.55	16.55	17.70	20.85	24.60

## SEZIONE 2

DISTANZA SEZ. SUCC.: 15.00 m

	AREA SCAVO	
	AREA SCANNO IMBASAMENTO	
	AREA SCOGLIERA RADENTE	
	AREA SALPAMENTO	11.70 mq
	AREA RIFIORITURA	5.10 mq

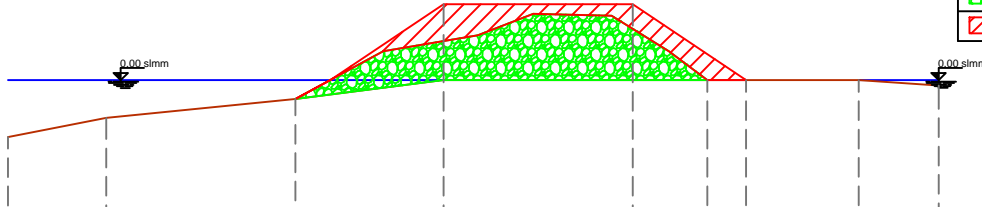


Quota terreno-fondale	-1.50	-1.00	-0.50	0.00	0.00	0.00	0.00	0.00	-0.15
Quota progetto			2.00	2.00	2.00	0.00	0.00	0.00	-0.15
Distanze parziali	2.60	5.00	3.90	5.00	2.00	1.00	3.00	2.10	
Distanze progressive		2.60	7.60	11.55	16.55	18.50	19.55	22.50	24.60

## SEZIONE 3

DISTANZA SEZ. SUCC.: 19.50 m

	AREA SCAVO	
	AREA SCANNO IMBASAMENTO	
	AREA SCOGLIERA RADENTE	
	AREA SALPAMENTO	11.70 mq
	AREA RIFIORITURA	16.75 mq

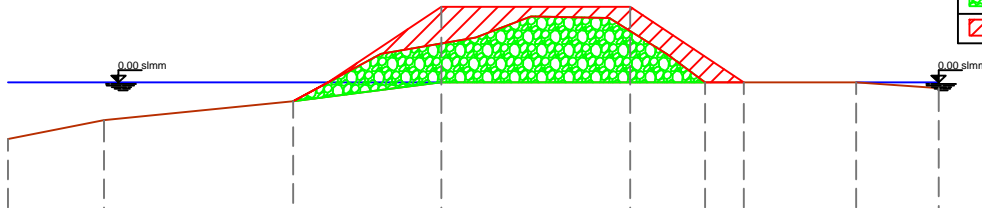


Quota terreno-fondale	-1.50	-1.00	-0.50	0.00	0.00	0.00	0.00	0.00	-0.15
Quota progetto			2.00	2.00	2.00	0.00	0.00	0.00	-0.15
Distanze parziali	2.55	5.00	3.90	5.00	2.00	1.00	3.00	2.20	
Distanze progressive		2.55	7.55	11.45	16.45	18.45	19.45	22.45	24.60

## SEZIONE 4

DISTANZA SEZ. SUCC.: 45.60 m

	AREA SCAVO	
	AREA SCANNO IMBASAMENTO	
	AREA SCOGLIERA RADENTE	
	AREA SALPAMENTO	9.20 mq
	AREA RIFIORITURA	9.35 mq

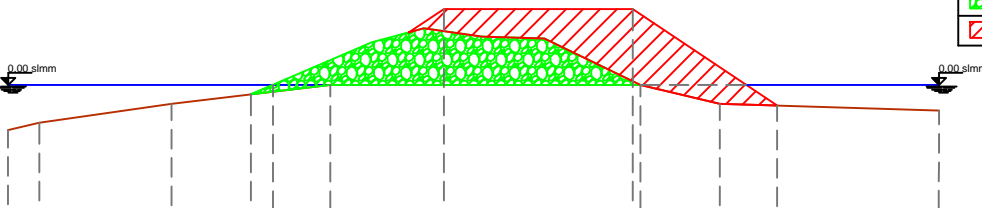


Quota terreno-fondale	-1.20	-1.00	-0.50	-0.25	0.00	0.00	2.00	0.00	-0.50	-0.55	-1.20
Quota progetto							2.00	2.00	-0.50	-0.55	-1.20
Distanze parziali	0.85	3.50	2.10	5.10	5.00	0.20	2.10	1.50	4.30		
Distanze progressive		0.85	4.35	6.45	11.55	16.55	16.75	18.85	20.35		24.60

## SEZIONE 5

DISTANZA SEZ. SUCC.: 15.00 m

	AREA SCAVO	
	AREA SCANNO IMBASAMENTO	
	AREA SCOGLIERA RADENTE	
	AREA SALPAMENTO	12.70 mq
	AREA RIFIORITURA	14.80 mq

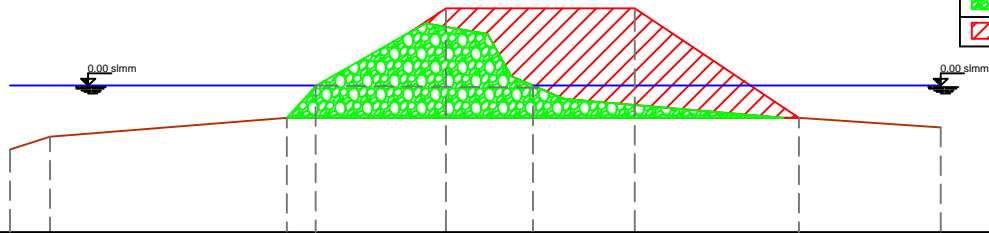


Quota terreno-fondale	-1.70	-1.35	-0.85	0.00	0.00	2.00	2.85	-0.85	-1.10
Quota progetto									
Distanze parziali	1.05	6.25	4.20	5.00	4.35	3.75			
Distanze progressive	1.05	7.30	11.55	16.55	20.85	24.60			

## SEZIONE 6

DISTANZA SEZ. SUCC.: 15.00 m

	AREA SCAVO	
	AREA SCANNO IMBASAMENTO	
	AREA SCOGLIERA RADENTE	
	AREA SALPAMENTO	7.40 mq
	AREA RIFIORITURA	6.35 mq

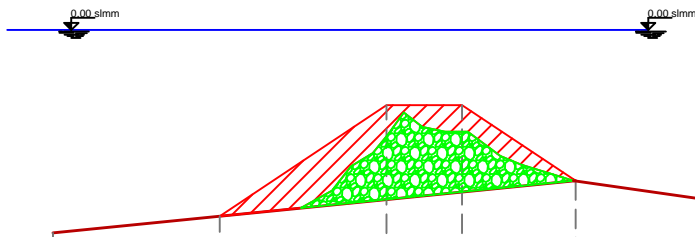


Quota terreno-fondale	-5.95	-4.95	-4.55	-4.35	-4.05	-4.25
Quota progetto						
Distanze parziali	4.40	4.40	2.00	3.00	1.90	
Distanze progressive	4.40	8.85	10.85	13.85	15.75	

## SEZIONE 7

DISTANZA SEZ. SUCC.: 30.00 m

	AREA SCAVO	
	AREA SCANNO IMBASAMENTO	
	AREA SCOGLIERA RADENTE	
	AREA SALPAMENTO	8.00 mq
	AREA RIFIORITURA	5.80 mq

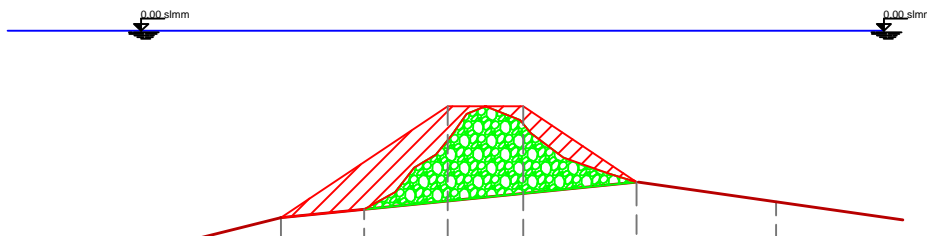


Quota terreno-fondale	-5.65	-4.95	-4.75	-4.55	-4.35	-4.05	-4.55
Quota progetto							
Distanze parziali	2.75	2.20	2.20	2.00	3.00	3.70	
Distanze progressive	2.75	5.00	7.20	9.20	12.20	15.90	

## SEZIONE 8

DISTANZA SEZ. SUCC.: 32.00 m


	AREA SCAVO	
	AREA SCANNO IMBASAMENTO	
	AREA SCOGLIERA RADENTE	
	AREA SALPAMENTO	
	AREA RIFIORITURA	13.75 mq

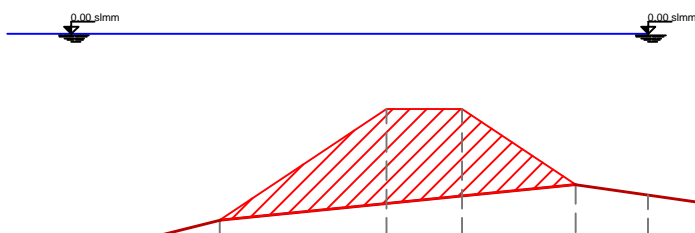

Quota terreno-fondale	-6.05	-4.95	-4.55	-4.35	-4.05	-4.25
Quota progetto						
Distanze parziali	4.40	4.40	2.00	3.00	1.90	
Distanze progressive	4.40	8.85	10.85	13.85	15.75	

## SEZIONE 9

DISTANZA SEZ. SUCC.: 30.00 m

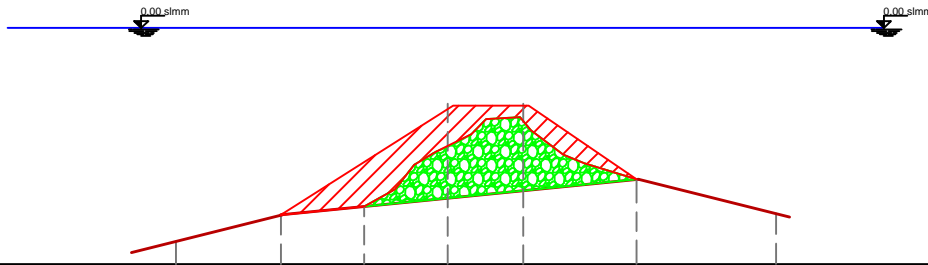


	AREA SCAVO	
	AREA SCANNO IMBASAMENTO	
	AREA SCOGLIERA RADENTE	
	AREA SALPAMENTO	7.25 mq
	AREA RIFIORITURA	6.15 mq

Quota terreno-fondale		-5.65	-4.95	-4.70	-4.55	-4.30	-4.00	-4.90	
Quota progetto		-4.95	-4.70	-4.55	-4.30	-4.00	-4.90		
Distanze parziali	2.75	2.20	2.20	2.00	3.00	3.70			
Distanze progressive		2.75	5.00	7.20	9.20	12.20	15.90		

## SEZIONE 10

DISTANZA SEZ. SUCC.: 30.00 m

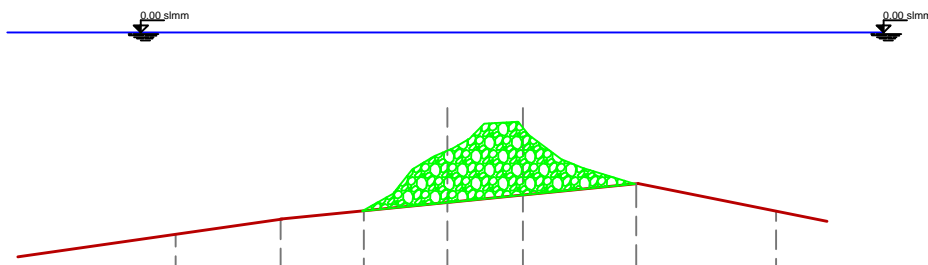


	AREA SCAVO	
	AREA SCANNO IMBASAMENTO	
	AREA SCOGLIERA RADENTE	
	AREA SALPAMENTO	
	AREA RIFIORITURA	

Quota terreno-fondale		-5.95	-4.95	-4.70	-4.55	-4.30	-4.00	-4.75	
Quota progetto		-4.95	-4.70	-4.55	-4.30	-4.00	-4.75		
Distanze parziali	2.75	2.20	2.20	2.00	3.00	3.70			
Distanze progressive		2.75	5.00	7.20	9.20	12.20	15.90		

## SEZIONE 11

DISTANZA SEZ. SUCC.: 30.00 m

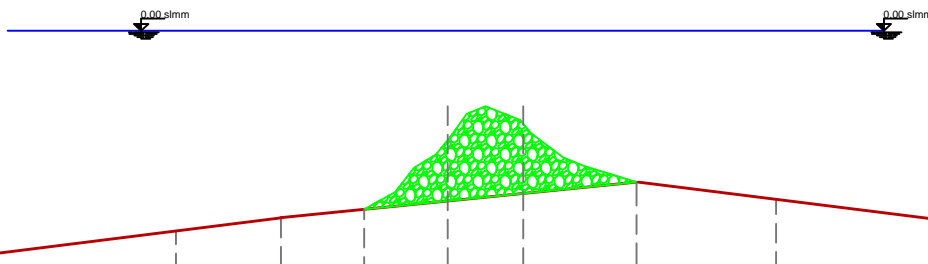


	AREA SCAVO	
	AREA SCANNO IMBASAMENTO	
	AREA SCOGLIERA RADENTE	
	AREA SALPAMENTO	
	AREA RIFIORITURA	

Quota terreno-fondale		-5.30	-4.95	-4.70	-4.55	-4.30	-4.00	-4.45	
Quota progetto		-4.95	-4.70	-4.55	-4.30	-4.00	-4.45		
Distanze parziali	2.75	2.20	2.20	2.00	3.00	3.70			
Distanze progressive		2.75	5.00	7.20	9.20	12.20	15.90		

## SEZIONE 12

DISTANZA SEZ. SUCC.: 32.00 m

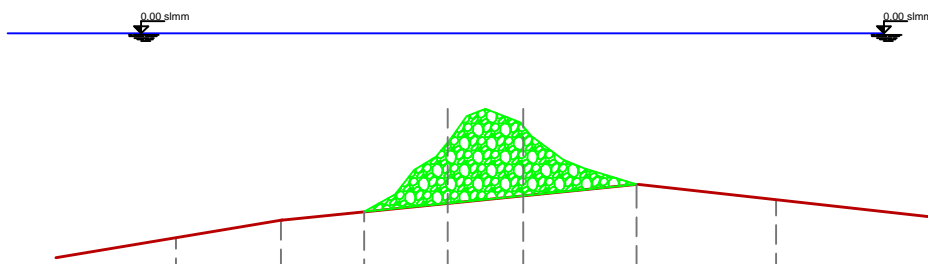


	AREA SCAVO	
	AREA SCANNO IMBASAMENTO	
	AREA SCOGLIERA RADENTE	
	AREA SALPAMENTO	
	AREA RIFIORITURA	

Quota terreno-fondale		-5.40	-4.95	-4.70	-4.55	-4.30	-4.00	-4.45	
Quota progetto		-4.95	-4.70	-4.55	-4.30	-4.00	-4.45		
Distanze parziali	2.75	2.20	2.20	2.00	3.00	3.70			
Distanze progressive		2.75	5.00	7.20	9.20	12.20	15.90		

## SEZIONE 13

DISTANZA SEZ. SUCC.: 20.00 m

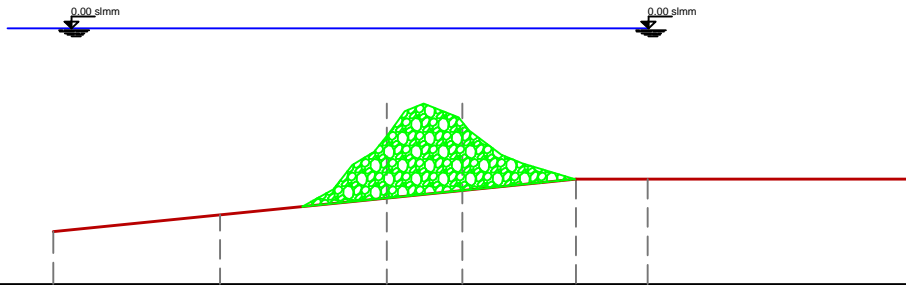


	AREA SCAVO	
	AREA SCANNO IMBASAMENTO	
	AREA SCOGLIERA RADENTE	
	AREA SALPAMENTO	
	AREA RIFIORITURA	

Quota terreno-fondale	5.95	4.95	4.50	4.30	4.00	4.00	
Quota progetto		4.40	4.40	2.00	2.00	3.00	1.90
Distanze parziali		4.40	4.40	2.00	2.00	3.00	1.90
Distanze progressive		4.40	8.85	10.85	13.85	15.75	

## SEZIONE 14

DISTANZA SEZ. SUCC.: 18.00 m

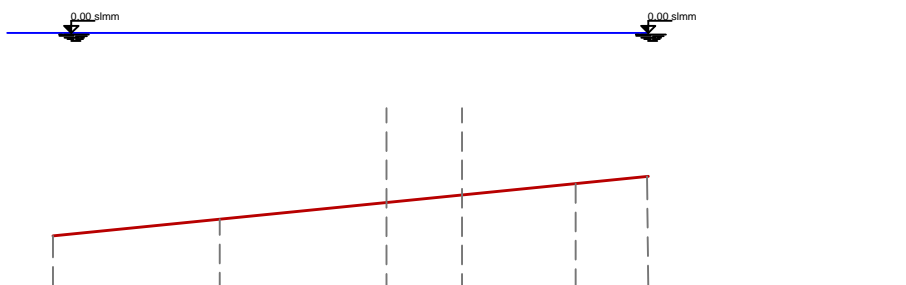


	AREA SCAVO	
	AREA SCANNO IMBASAMENTO	
	AREA SCOGLIERA RADENTE	
	AREA SALPAMENTO	
	AREA RIFIORITURA	

Quota terreno-fondale	5.95	4.95	4.50	4.30	4.00	3.85	
Quota progetto		4.40	4.40	2.00	2.00	3.00	1.90
Distanze parziali		4.40	4.40	2.00	2.00	3.00	1.90
Distanze progressive		4.40	8.85	10.85	13.85	15.75	

## SEZIONE 15

DISTANZA SEZ. SUCC.: 27.50 m

	AREA SCAVO	
	AREA SCANNO IMBASAMENTO	
	AREA SCOGLIERA RADENTE	
	AREA SALPAMENTO	
	AREA RIFIORITURA	13.30 mq

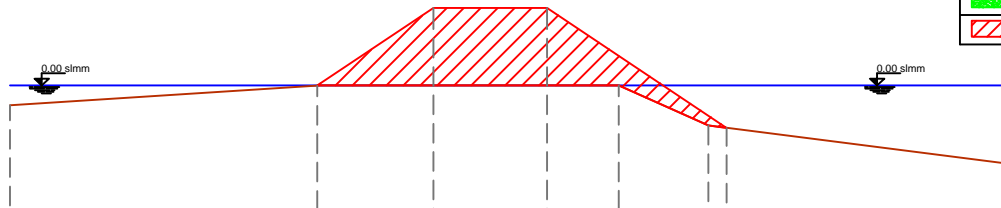


Quota terreno-fondale	0.50	0.00	0.00	0.00	0.00	0.00	-1.05	-1.10	-1.10	-2.10
Quota progetto		0.00	0.00	2.00	2.00	0.00	0.00	-1.05	-1.10	-2.10
Distanze parziali	8.10		3.10	3.00	1.90	2.35	0.50			7.45
Distanze progressive		8.10	11.20	14.20	16.10	18.50	18.95			26.45

## SEZIONE 16

DISTANZA SEZ. SUCC.: 50.00 m

	AREA SCAVO	
	AREA SCANNO IMBASAMENTO	
	AREA SCOGLIERA RADENTE	
	AREA SALPAMENTO	16.25 mq
	AREA RIFIORITURA	11.90 mq

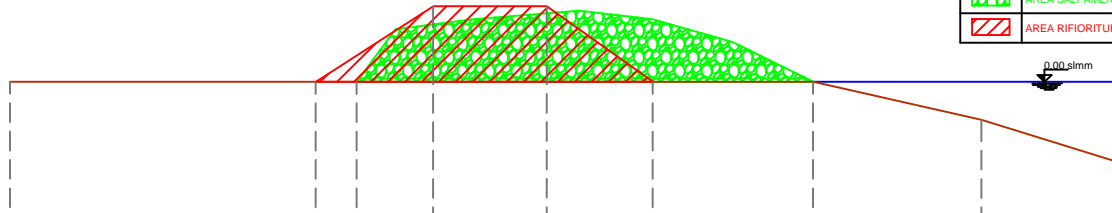


Quota terreno-fondale	0.00	0.00	0.00	0.00	0.00	0.00	0.00	-1.00	-2.10
Quota progetto		0.00	0.00	2.00	2.00	0.00	0.00	-1.00	-2.10
Distanze parziali	8.10	1.10	2.00	3.00	2.80	4.25	4.45	3.50	
Distanze progressive		8.10	11.20	14.20	17.00	21.25	25.70	29.20	

## SEZIONE 17

DISTANZA SEZ. SUCC.: 50.00 m

	AREA SCAVO	
	AREA SCANNO IMBASAMENTO	
	AREA SCOGLIERA RADENTE	
	AREA SALPAMENTO	31.20 mq
	AREA RIFIORITURA	11.90 mq

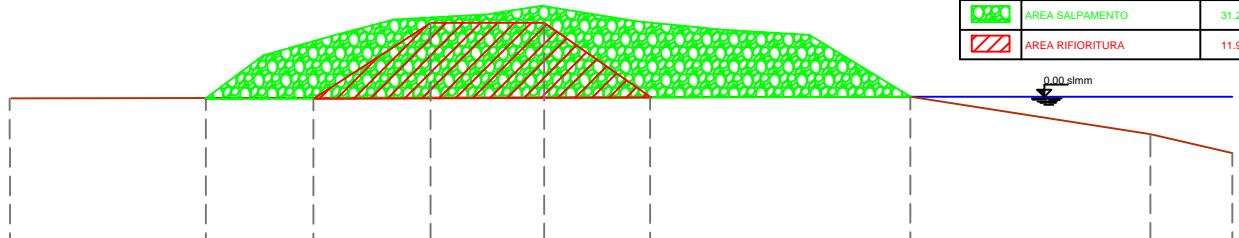


Quota terreno-fondale	0.00	0.00	0.00	0.00	0.00	0.00	0.00	-1.00	-1.50
Quota progetto		0.00	0.00	2.00	2.00	0.00	0.00	-1.00	-1.50
Distanze parziali	5.20	2.85	3.10	3.00	2.80	6.90	6.35	2.15	
Distanze progressive		5.20	8.05	11.15	14.15	16.95	23.80	30.15	32.35

## SEZIONE 18

DISTANZA SEZ. SUCC.: 41.70 m

	AREA SCAVO	
	AREA SCANNO IMBASAMENTO	
	AREA SCOGLIERA RADENTE	
	AREA SALPAMENTO	26.70 mq
	AREA RIFIORITURA	11.90 mq

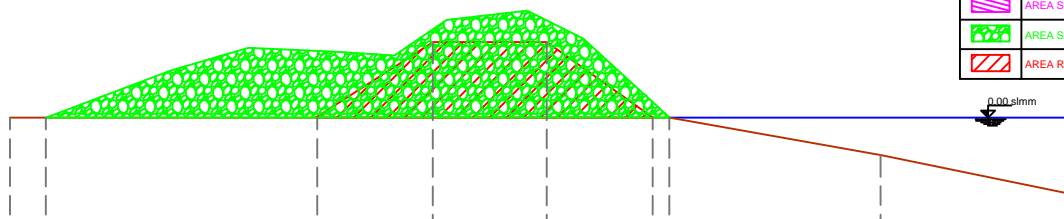


Quota terreno-fondale	0.00	0.00	0.00	0.00	0.00	0.00	0.00	-1.00	-2.00
Quota progetto		0.00	0.00	2.00	2.00	0.00	0.00	-1.00	-2.00
Distanze parziali	0.95	7.15	3.05	3.00	2.80	0.45	5.60	4.90	
Distanze progressive		0.95	8.10	11.20	14.20	17.00	17.45	23.05	27.95

## SEZIONE 19

DISTANZA SEZ. SUCC.: 0.00 m

	AREA SCAVO	
	AREA SCANNO IMBASAMENTO	
	AREA SCOGLIERA RADENTE	
	AREA SALPAMENTO	17.95 mq
	AREA RIFIORITURA	11.95 mq

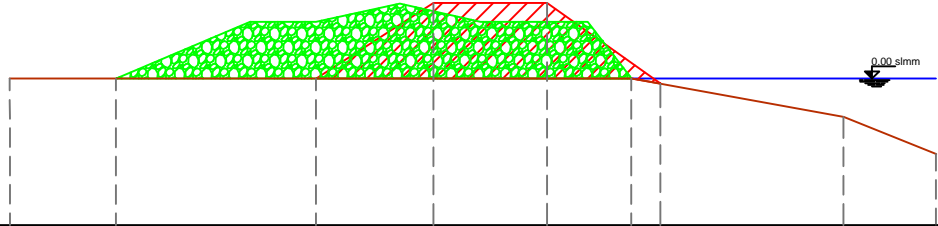


Quota terreno-fondale	0.00	0.00	0.00	0.00	0.00	0.00	0.00	-0.15	-1.00	-2.00
Quota progetto			0.00	2.00	2.00	2.00	0.75	-0.15		
Distanze parziali	2.80	5.30	3.10	3.00	2.25	0.75	4.85	2.45		
Distanze progressive		2.80	8.10	11.20	14.20	16.45	17.20	22.05	24.50	

## SEZIONE 20

DISTANZA SEZ. SUCC.: 41.30m

	AREA SCAVO	
	AREA SCANNO IMBASAMENTO	
	AREA SCOGLIERA RADENTE	
	AREA SALPAMENTO	14.80 mq
	AREA RIFIORITURA	12.05 mq

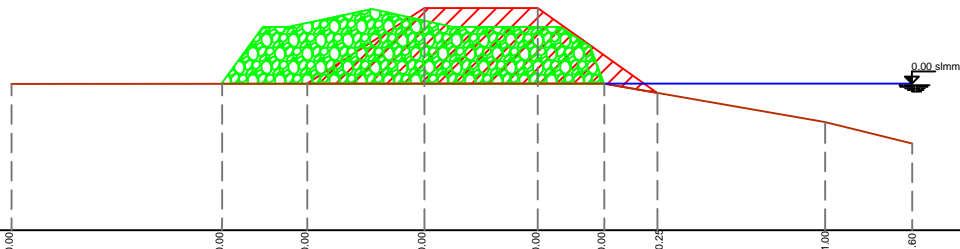


Quota terreno-fondale	0.00	0.00	0.00	0.00	0.00	0.00	-0.25	-1.00	-1.00
Quota progetto									
Distanze parziali	5.55	2.25	3.10	3.00	1.75	1.40	4.45	2.30	
Distanze progressive		5.55	10.90	13.90	15.70	17.10	21.50	23.85	

## SEZIONE 21

DISTANZA SEZ. SUCC.: 38.20 m

	AREA SCAVO	
	AREA SCANNO IMBASAMENTO	
	AREA SCOGLIERA RADENTE	
	AREA SALPAMENTO	15.25 mq
	AREA RIFIORITURA	12.00 mq

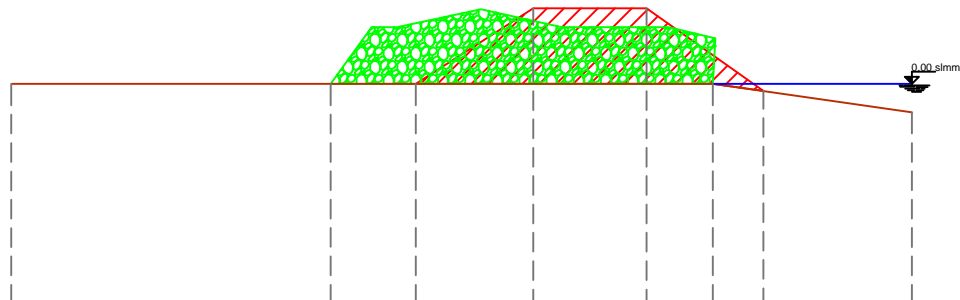


Quota terreno-fondale	0.00	0.00	0.00	0.00	0.00	0.00	-0.20	-0.75
Quota progetto								
Distanze parziali	8.45	2.25	3.10	3.00	1.75	1.35	3.95	
Distanze progressive		8.45	10.70	13.80	16.80	18.55	19.90	23.85

## SEZIONE 22

DISTANZA SEZ. SUCC.: 0.00 m

	AREA SCAVO	
	AREA SCANNO IMBASAMENTO	
	AREA SCOGLIERA RADENTE	
	AREA SALPAMENTO	17.25 mq
	AREA RIFIORITURA	11.90 mq

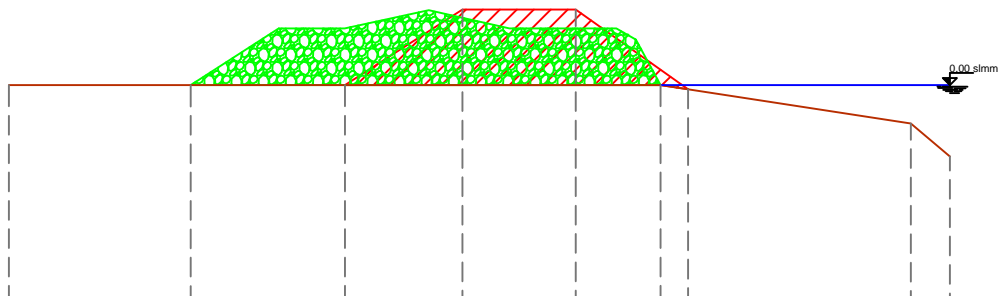


Quota terreno-fondale	0.00	0.00	0.00	0.00	0.00	0.00	-0.10	-1.00	-1.95
Quota progetto									
Distanze parziali	4.80	4.10	3.10	3.00	2.25	0.75	5.90	1.05	
Distanze progressive		4.80	8.90	12.00	15.00	17.25	17.95	23.85	24.90



## SEZIONE iniziale

DISTANZA SEZ. SUCC.: 8.50 m

	AREA SCAVO	
	AREA SCANNO IMBASAMENTO	
	AREA SCOGLIERA RADENTE	
	AREA SALPAMENTO	12.70 mq
	AREA RIFIORITURA	12.00 mq

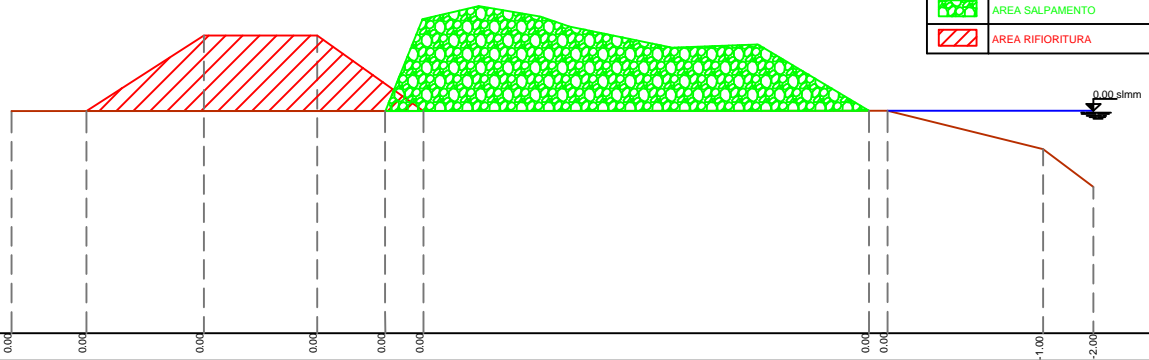


Quota terreno-fondale	0.00	0.00	0.00	0.00	0.00	0.00	0.00	0.00	0.00	0.00	0.00	-1.00	-2.00
Quota progetto	0.00	0.00	2.00	2.00	0.00	0.00	0.00	0.00	0.00	0.00	0.00	-1.00	-2.00
Distanze parziali		2.00	3.10	3.00	1.80	1.00		11.80		3.50	4.10	1.35	
Distanze progressive		2.00	5.10	8.10	9.90	10.90		22.70		23.15	27.30	28.60	

## SEZIONE 22b

DISTANZA SEZ. SUCC.: 8.50 m

	AREA SCAVO	
	AREA SCANNO IMBASAMENTO	
	AREA SCOGLIERA RADENTE	
	AREA SALPAMENTO	12.70 mq
	AREA RIFIORITURA	12.00 mq

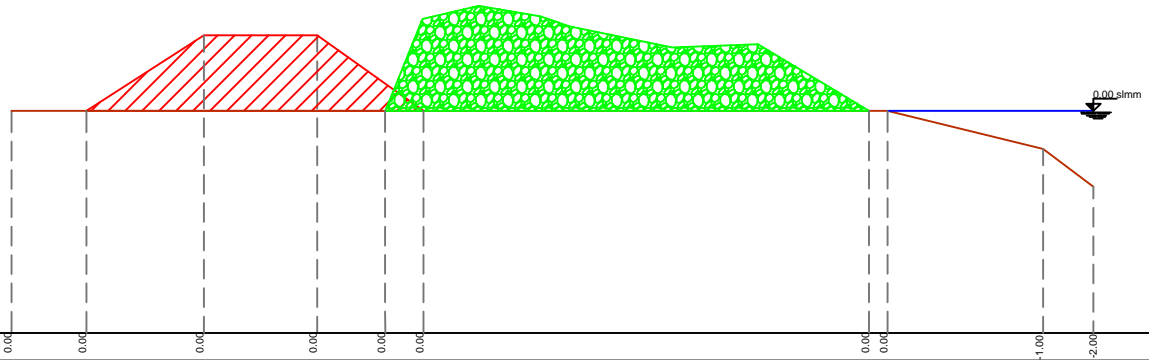


Quota terreno-fondale	0.00	0.00	0.00	0.00	0.00	0.00	0.00	0.00	0.00	0.00	0.00	-1.00	-2.00
Quota progetto	0.00	0.00	2.00	2.00	0.00	0.00	0.00	0.00	0.00	0.00	0.00	-1.00	-2.00
Distanze parziali		2.00	3.10	3.00	1.80	1.00		11.80		3.50	4.10	1.35	
Distanze progressive		2.00	5.10	8.10	9.90	10.90		22.70		23.15	27.30	28.60	

## SEZIONE finale

DISTANZA SEZ. SUCC.: 0.00 m

	AREA SCAVO	
	AREA SCANNO IMBASAMENTO	
	AREA SCOGLIERA RADENTE	
	AREA SALPAMENTO	12.70 mq
	AREA RIFIORITURA	12.00 mq

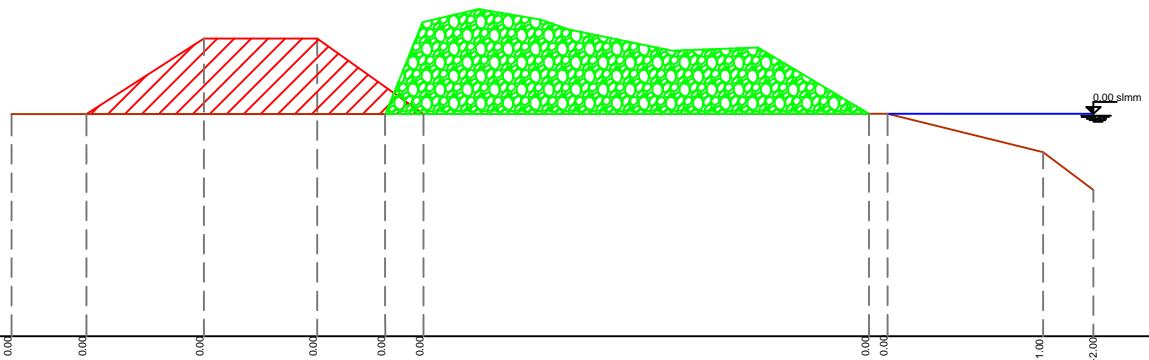


Quota terreno-fondale	0.00	0.00	0.00	0.00	0.00	0.00	0.00	0.00	0.00	0.00	0.00	-1.00	-2.00
Quota progetto	0.00	0.00	2.00	2.00	0.00	0.00	0.00	0.00	0.00	0.00	0.00	-1.00	-2.00
Distanze parziali		2.00	3.10	3.00	1.80	1.00		11.80		3.50	4.10	1.35	
Distanze progressive		2.00	5.10	8.10	9.90	10.90		22.70		23.15	27.30	28.60	

## SEZIONE iniziale

DISTANZA SEZ. SUCC.: 8.50 m


	AREA SCAVO	
	AREA SCANNO IMBASAMENTO	
	AREA SCOGLIERA RADENTE	
	AREA SALPAMENTO	12.70 mq
	AREA RIFIORITURA	12.00 mq

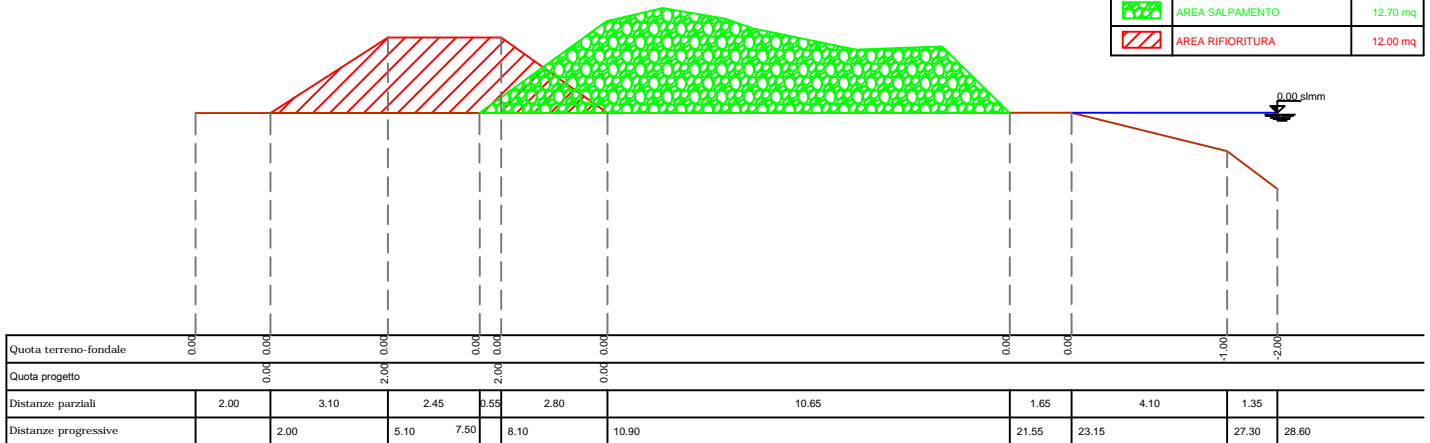

## SEZIONE 19b

DISTANZA SEZ. SUCC.: 8.50 m

	AREA SCAVO	
	AREA SCANNO IMBASAMENTO	
	AREA SCOGLIERA RADENTE	
	AREA SALPAMENTO	12.70 mq
	AREA RIFIORITURA	12.00 mq

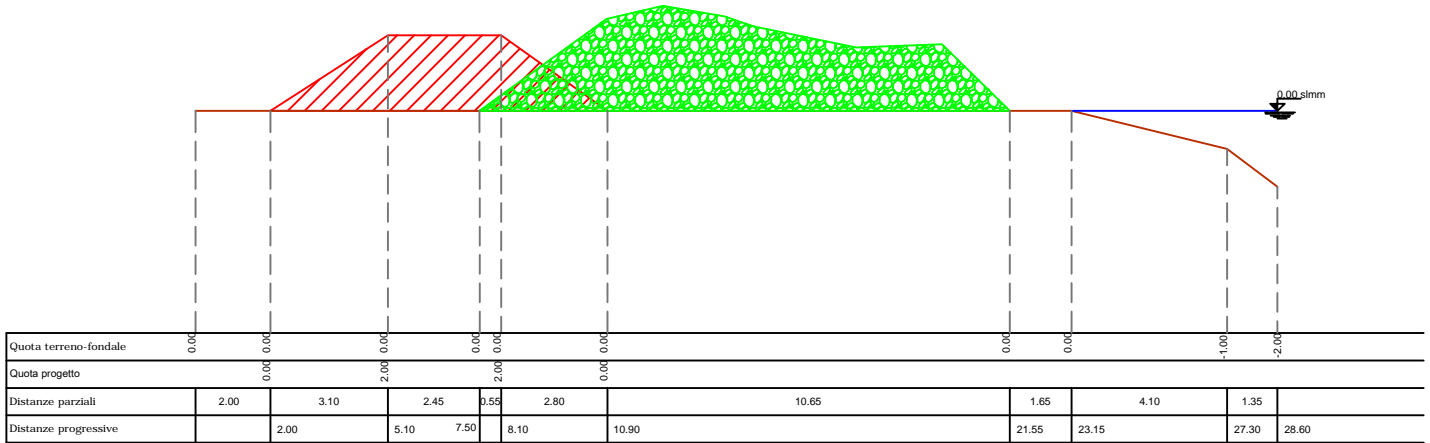

## SEZIONE finale

DISTANZA SEZ. SUCC.: 0.00 m

	AREA SCAVO	
	AREA SCANNO IMBASAMENTO	
	AREA SCOGLIERA RADENTE	
	AREA SALPAMENTO	12.70 mq
	AREA RIFIORITURA	12.00 mq

