

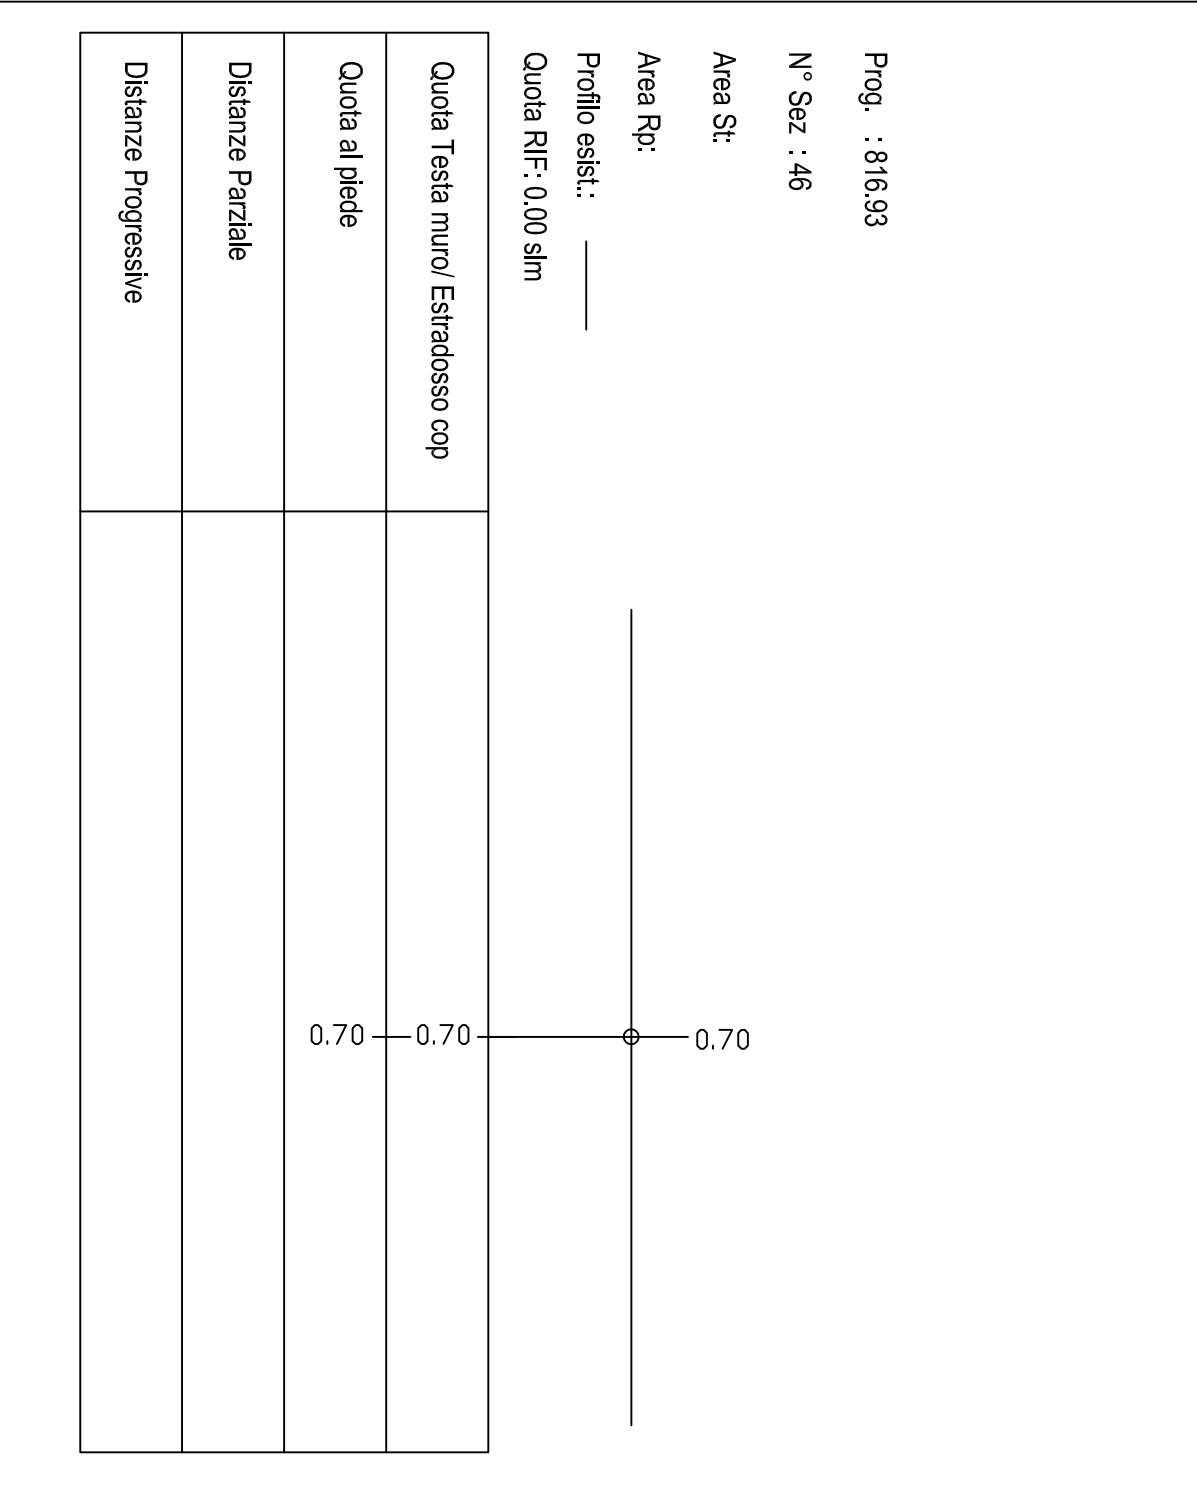
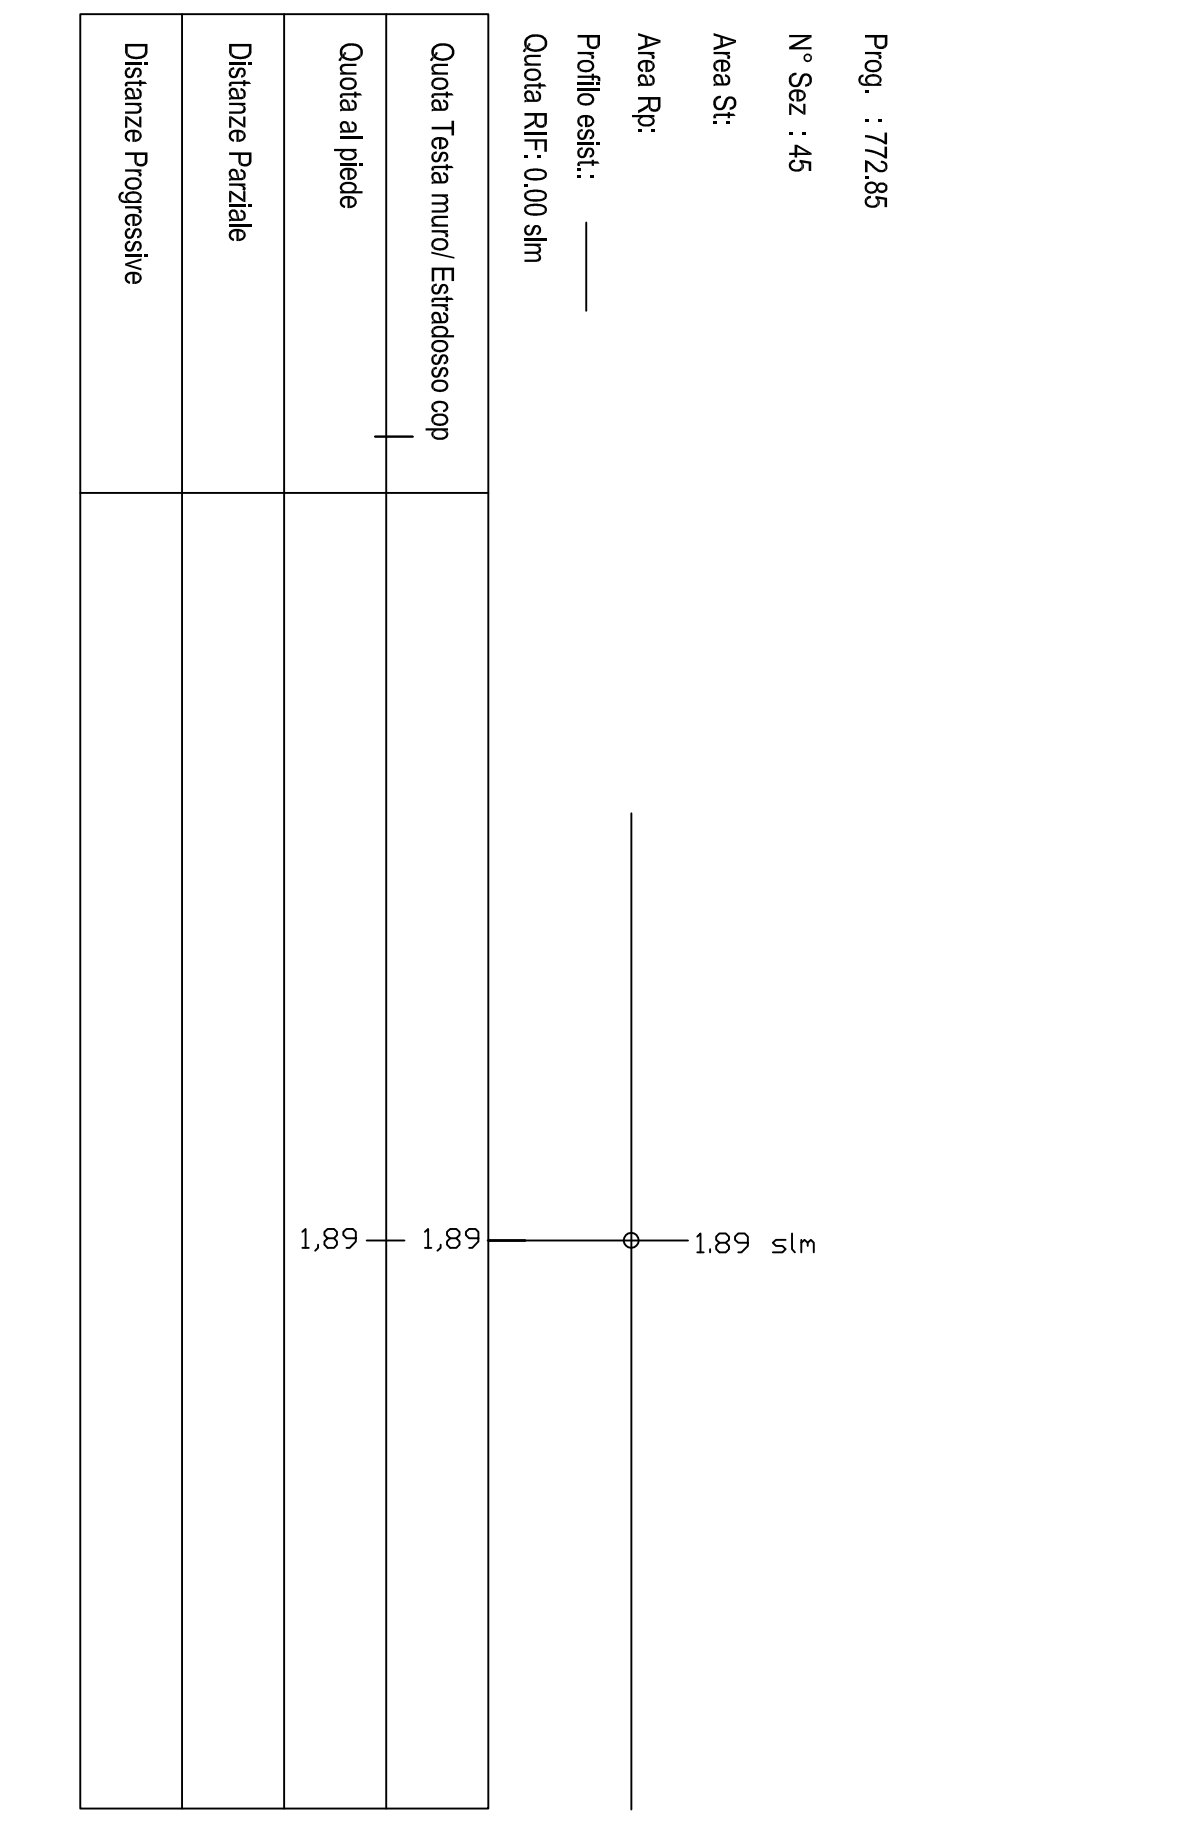
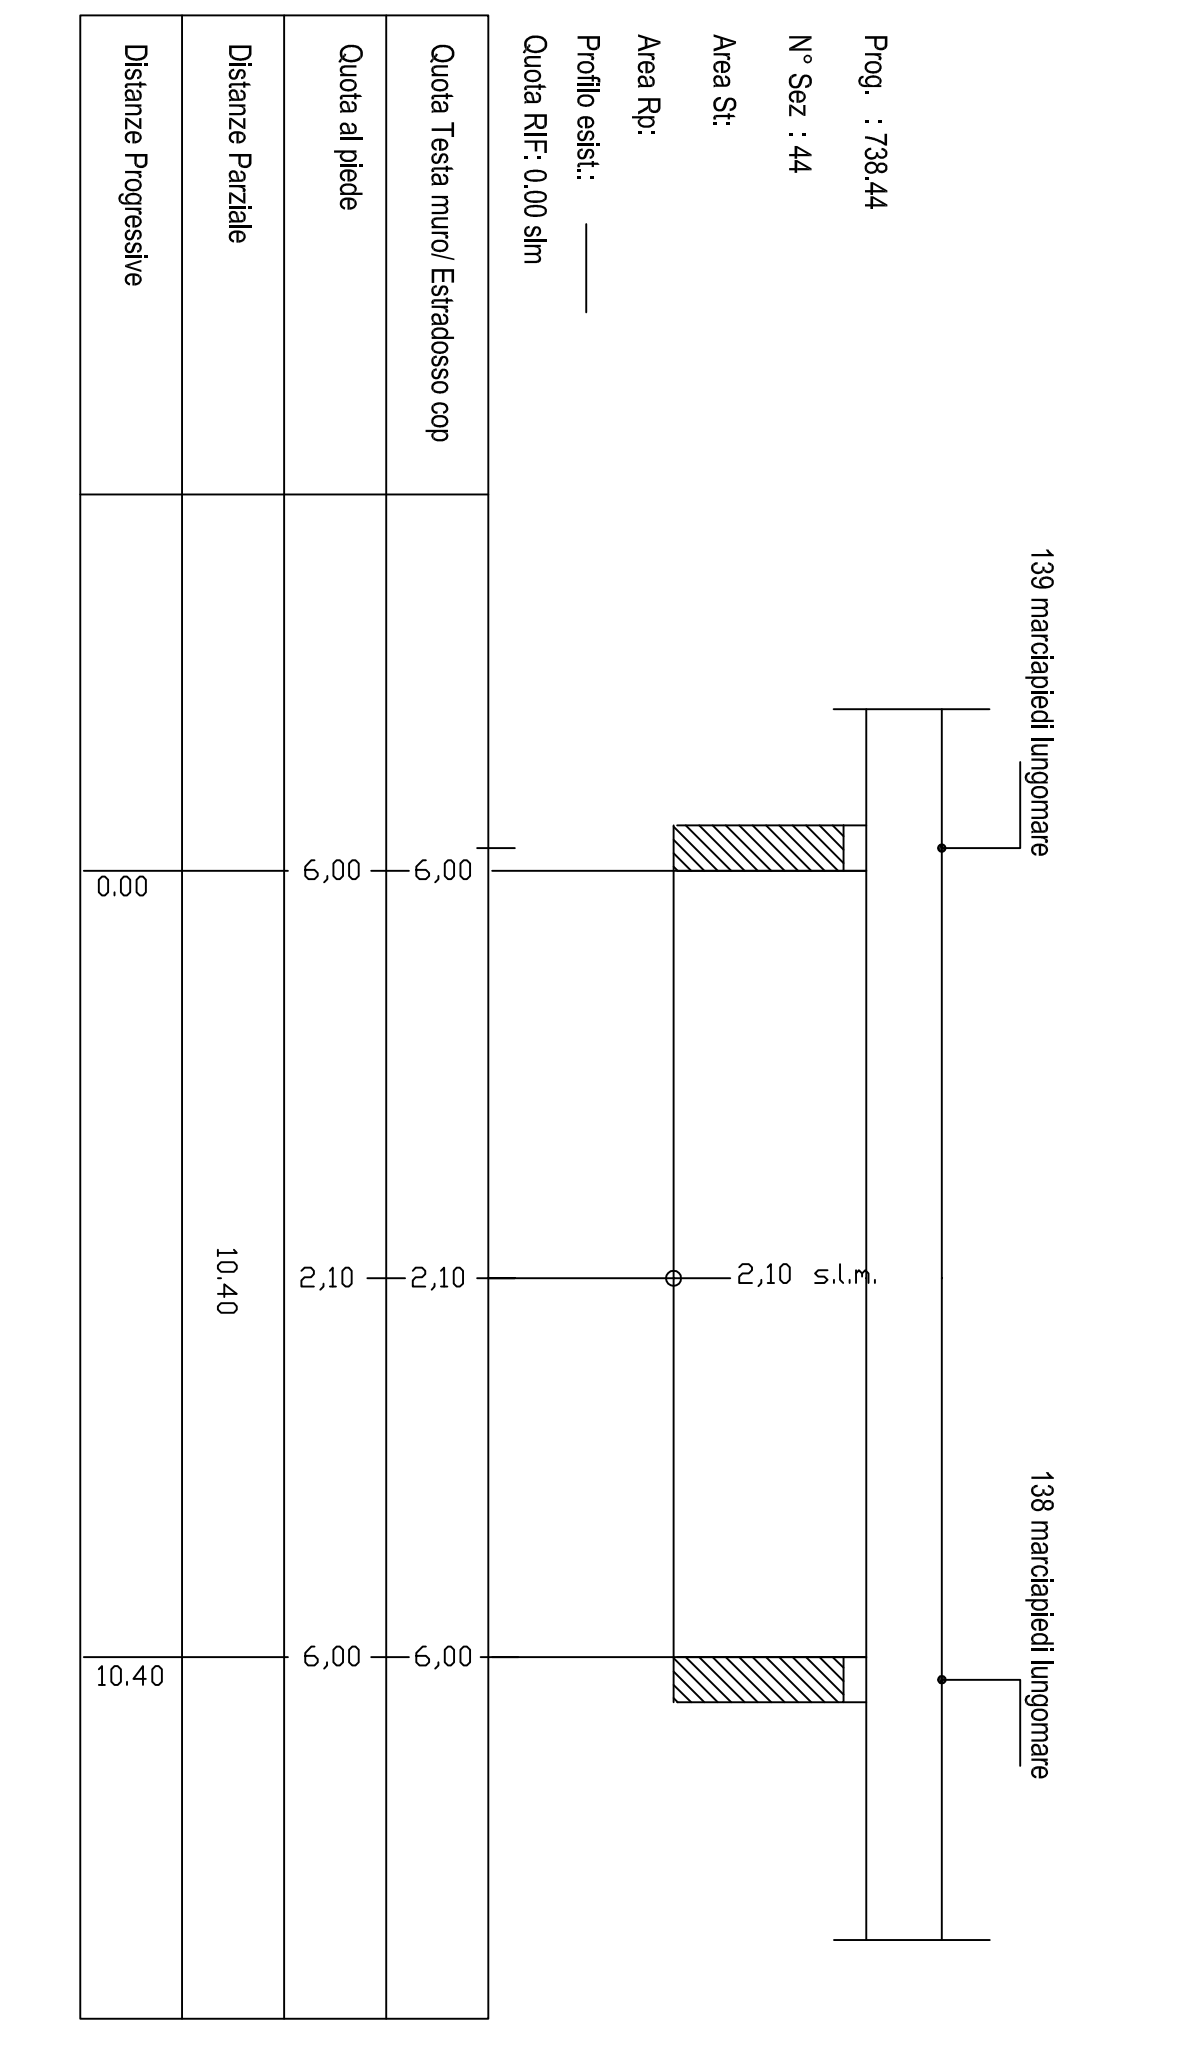
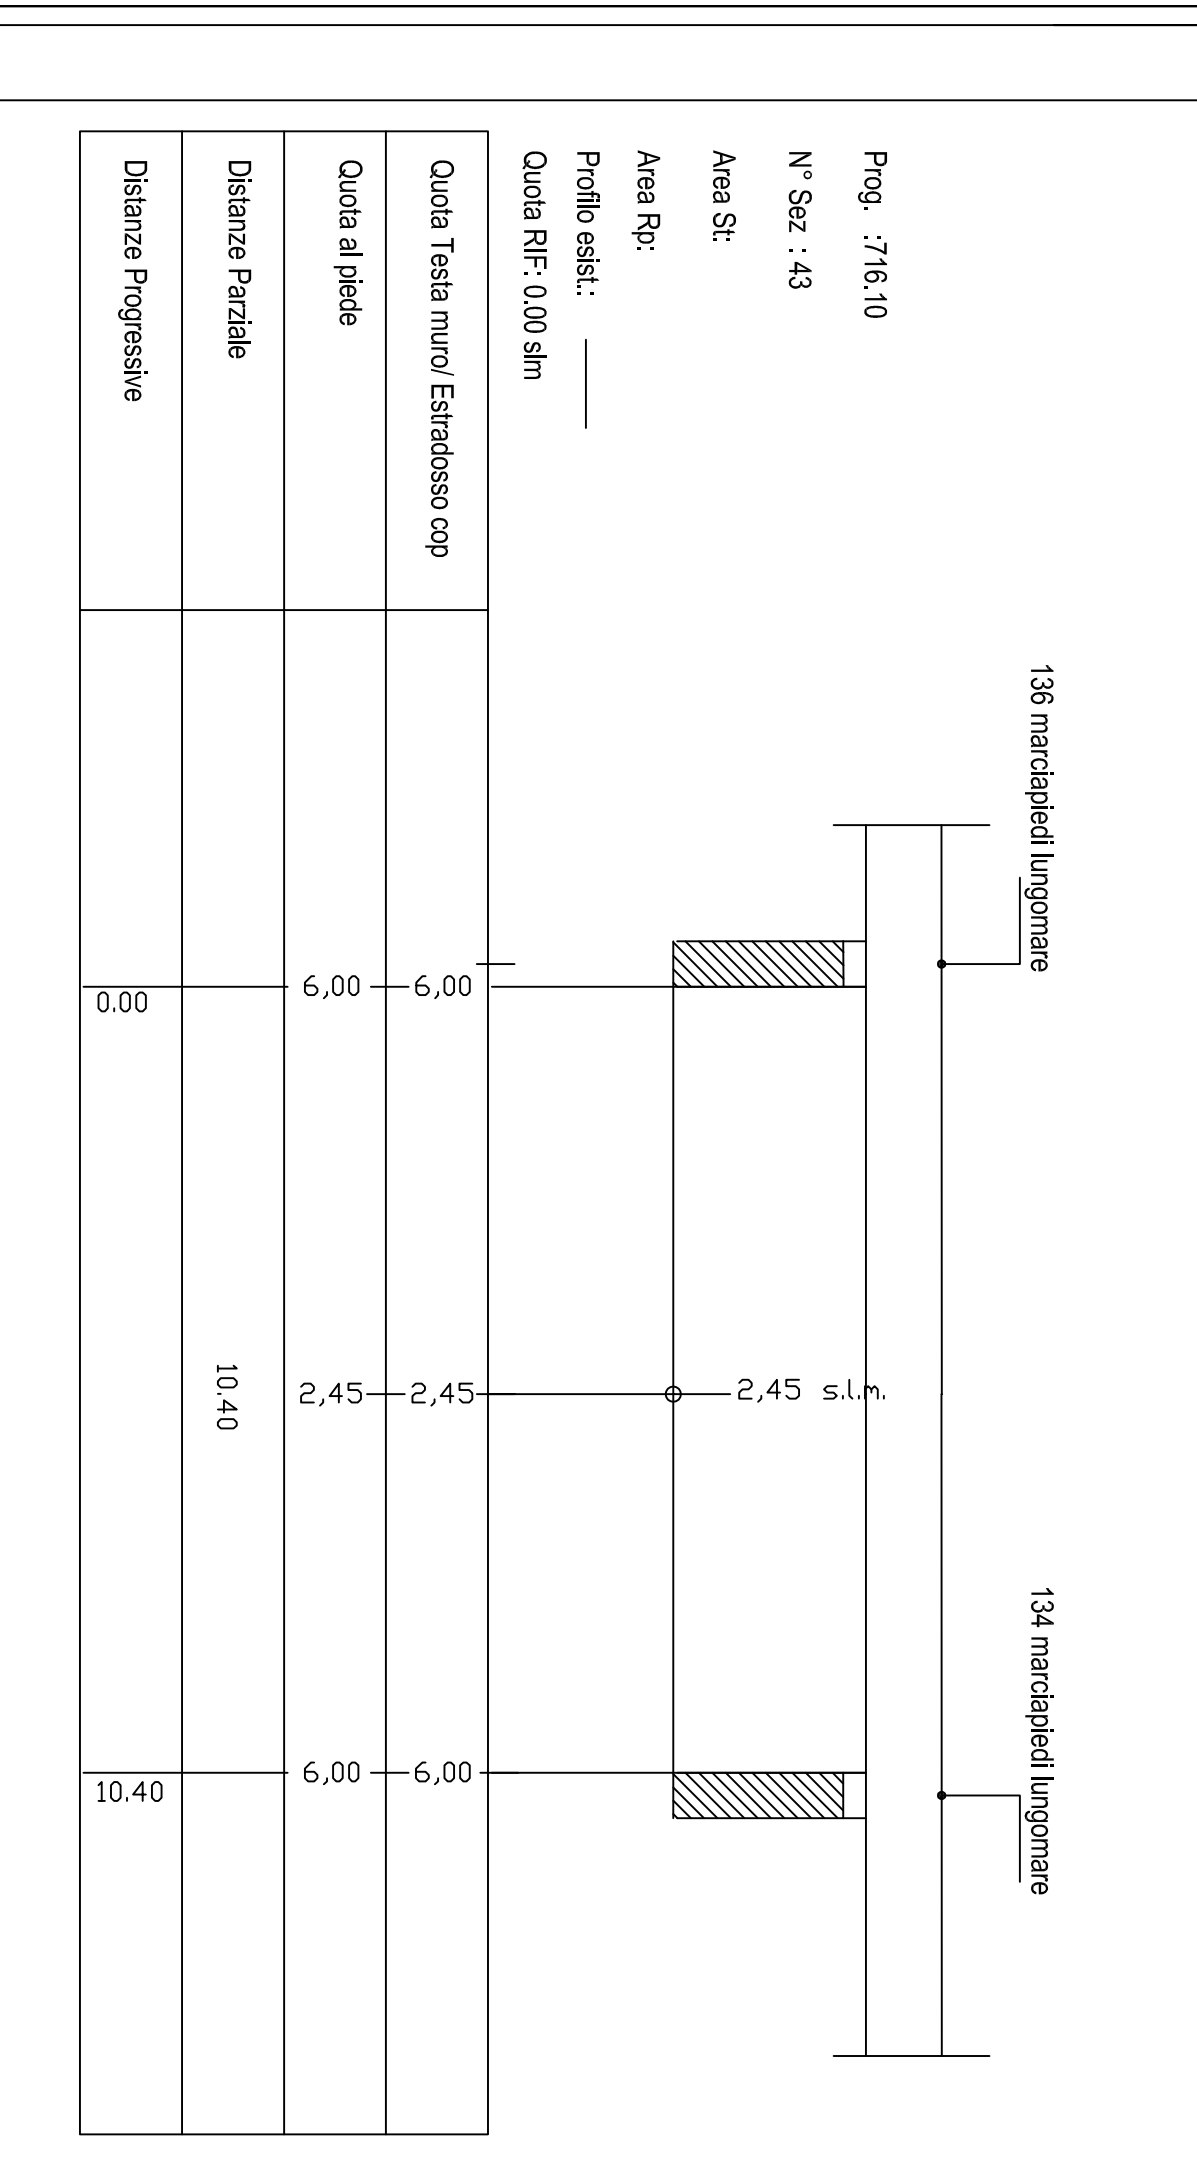
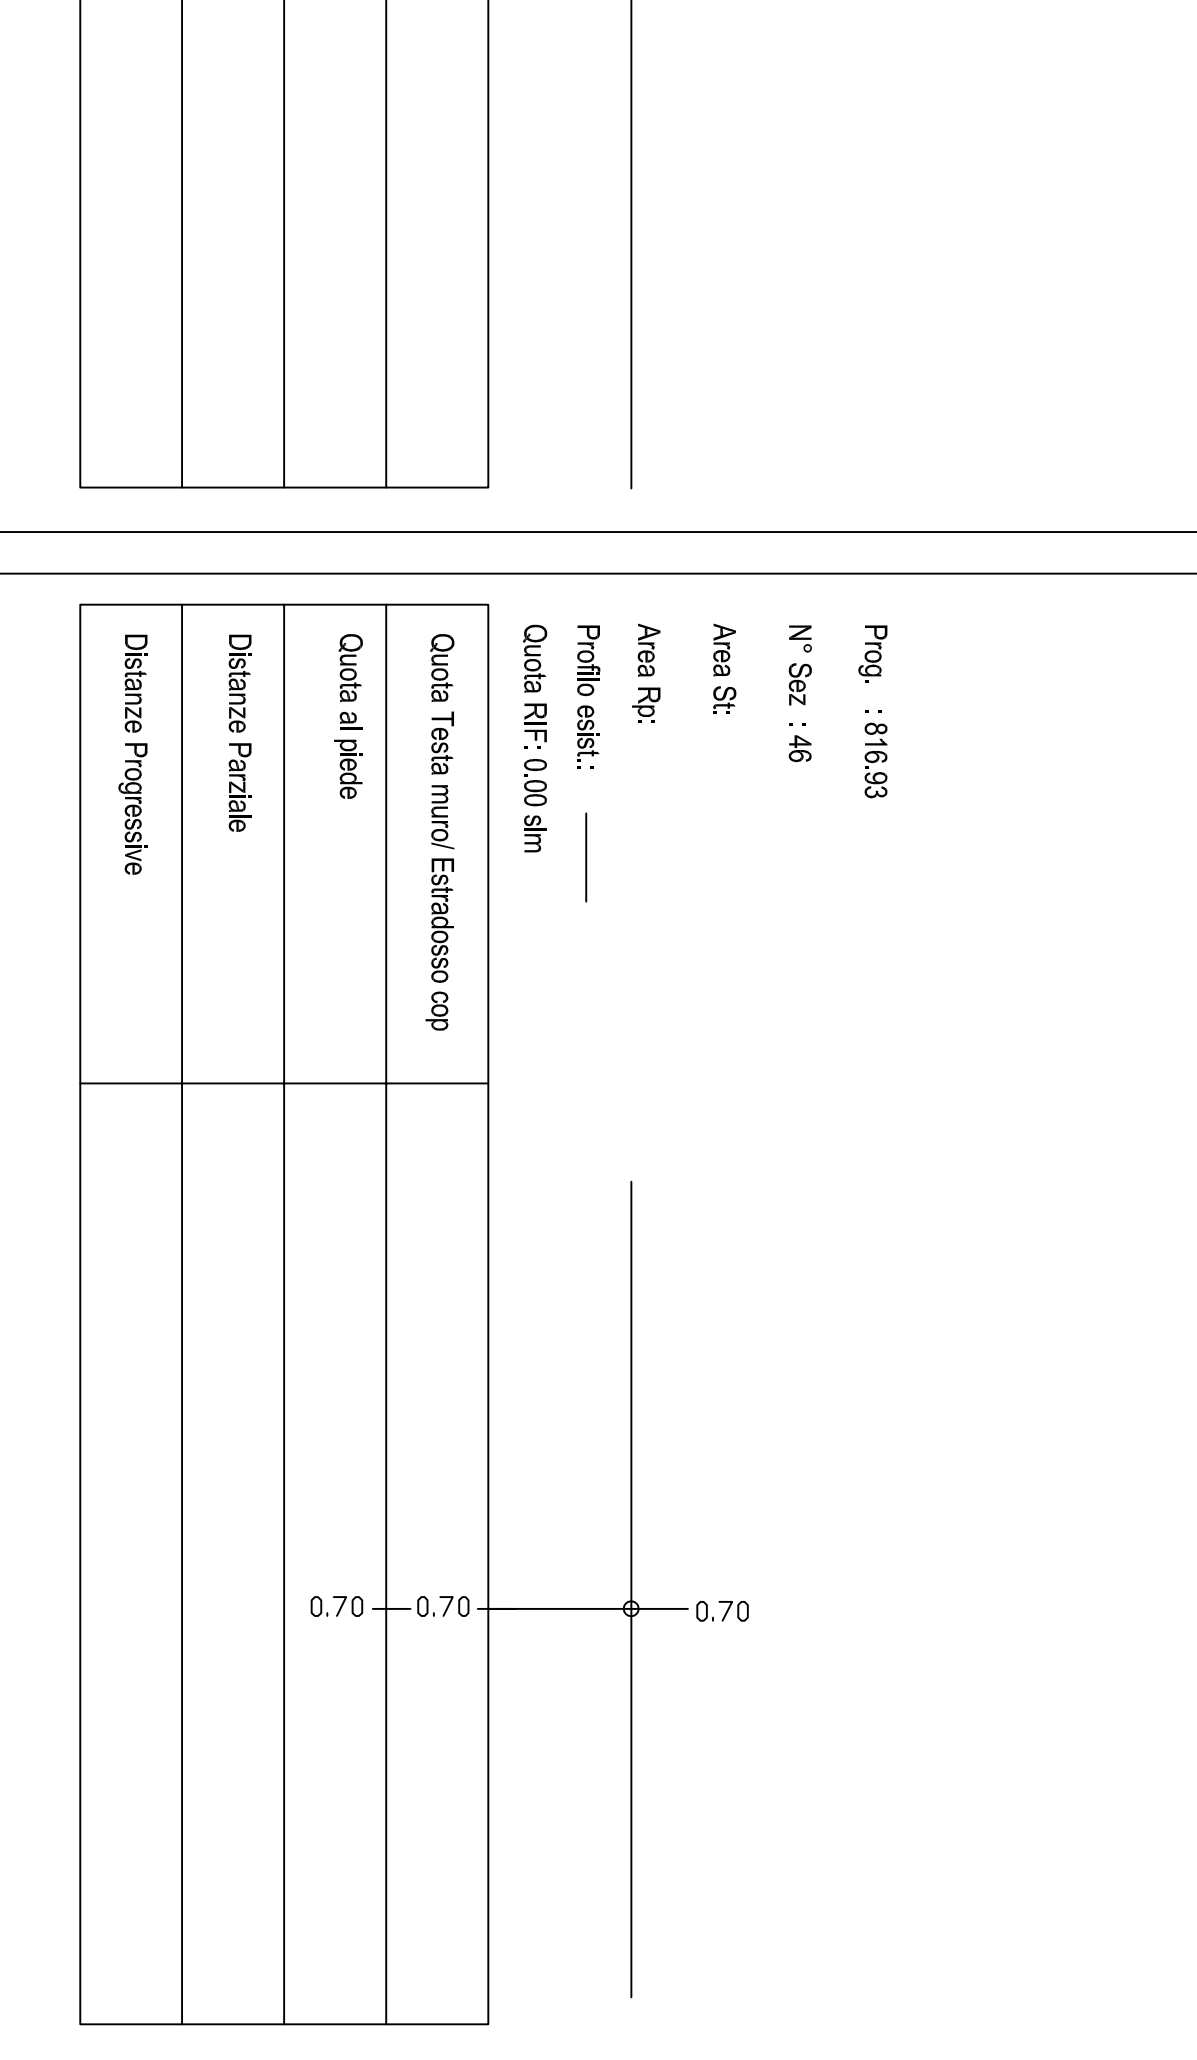
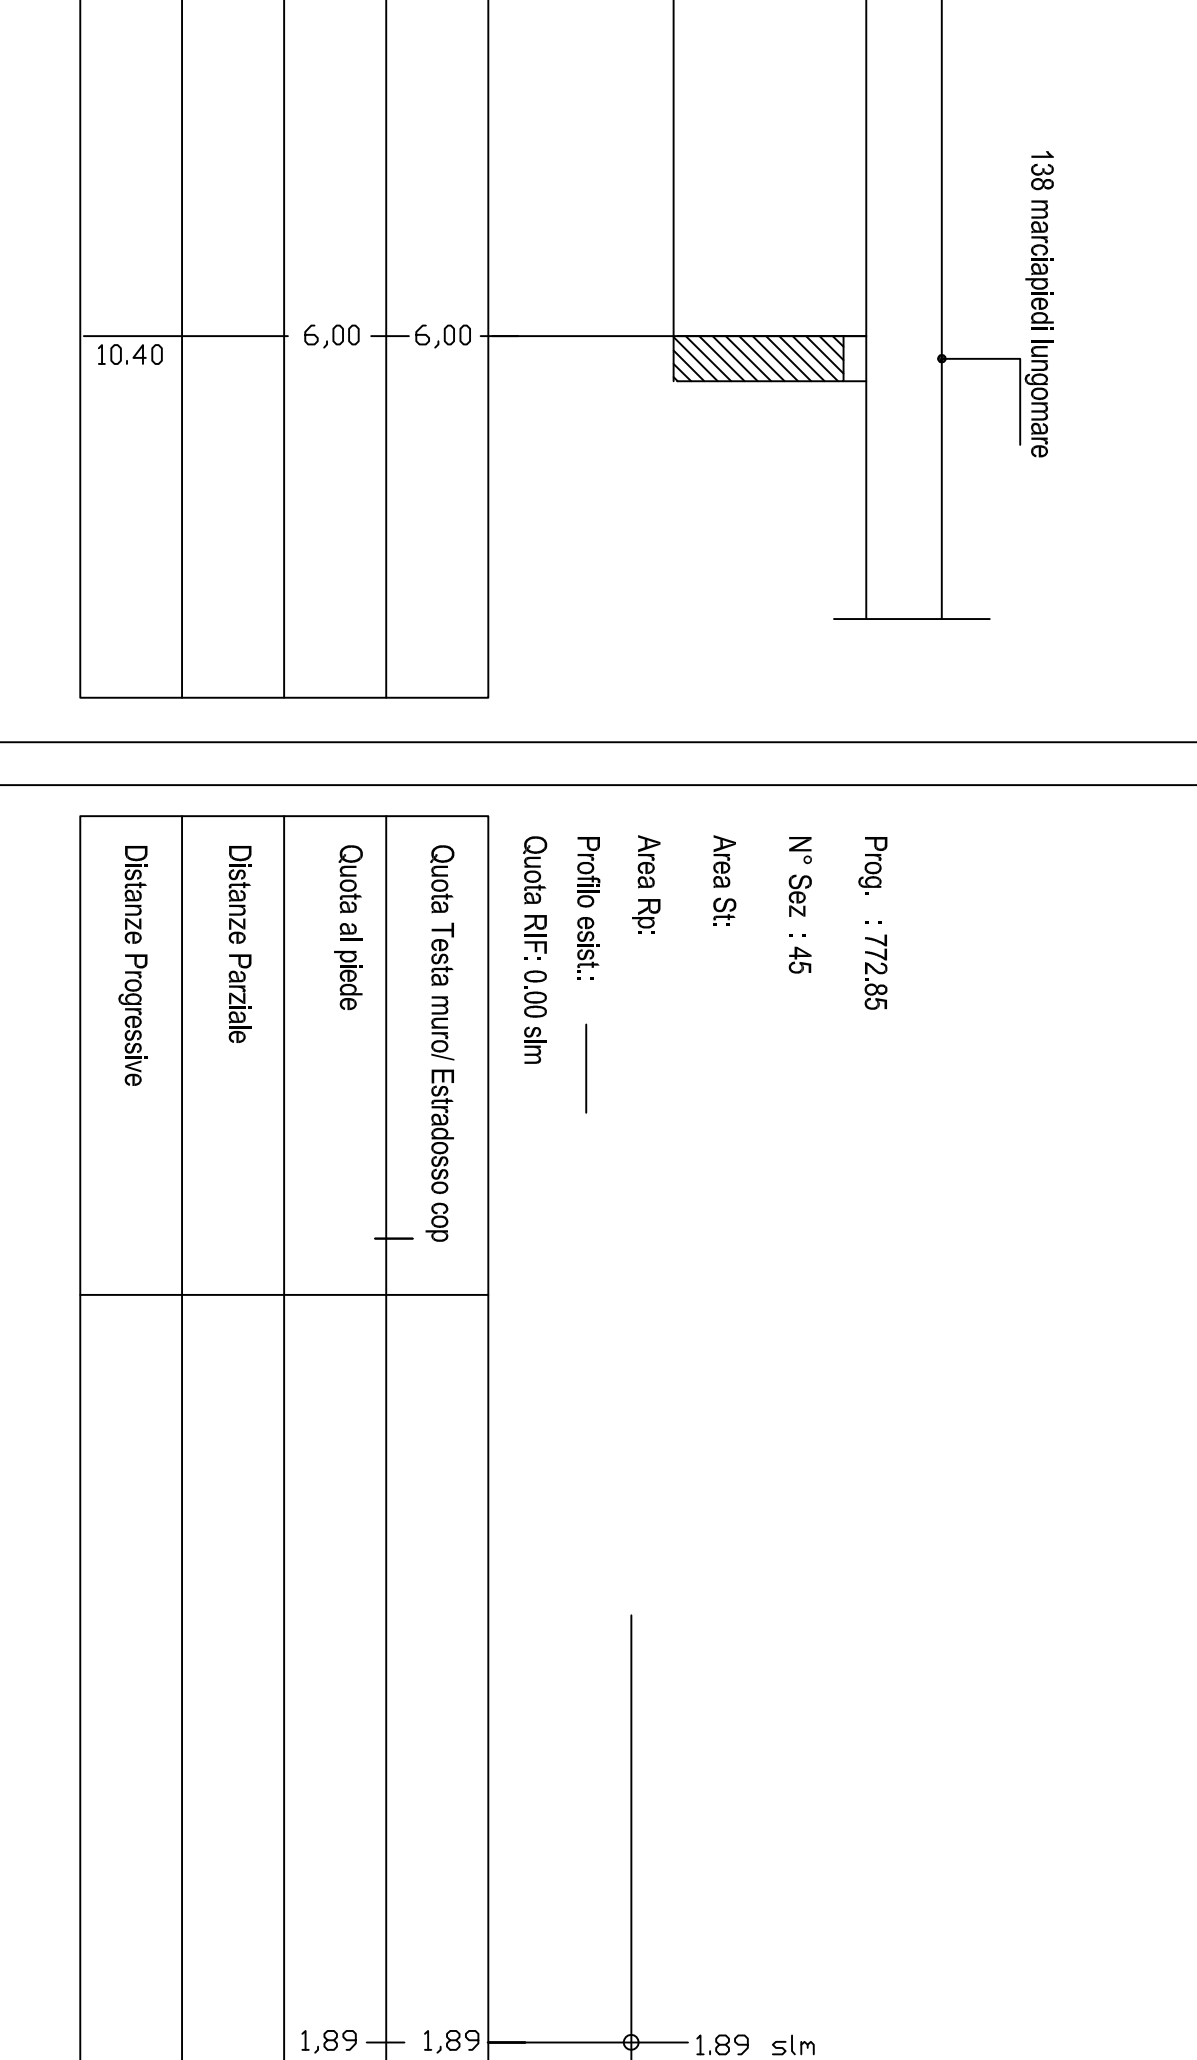
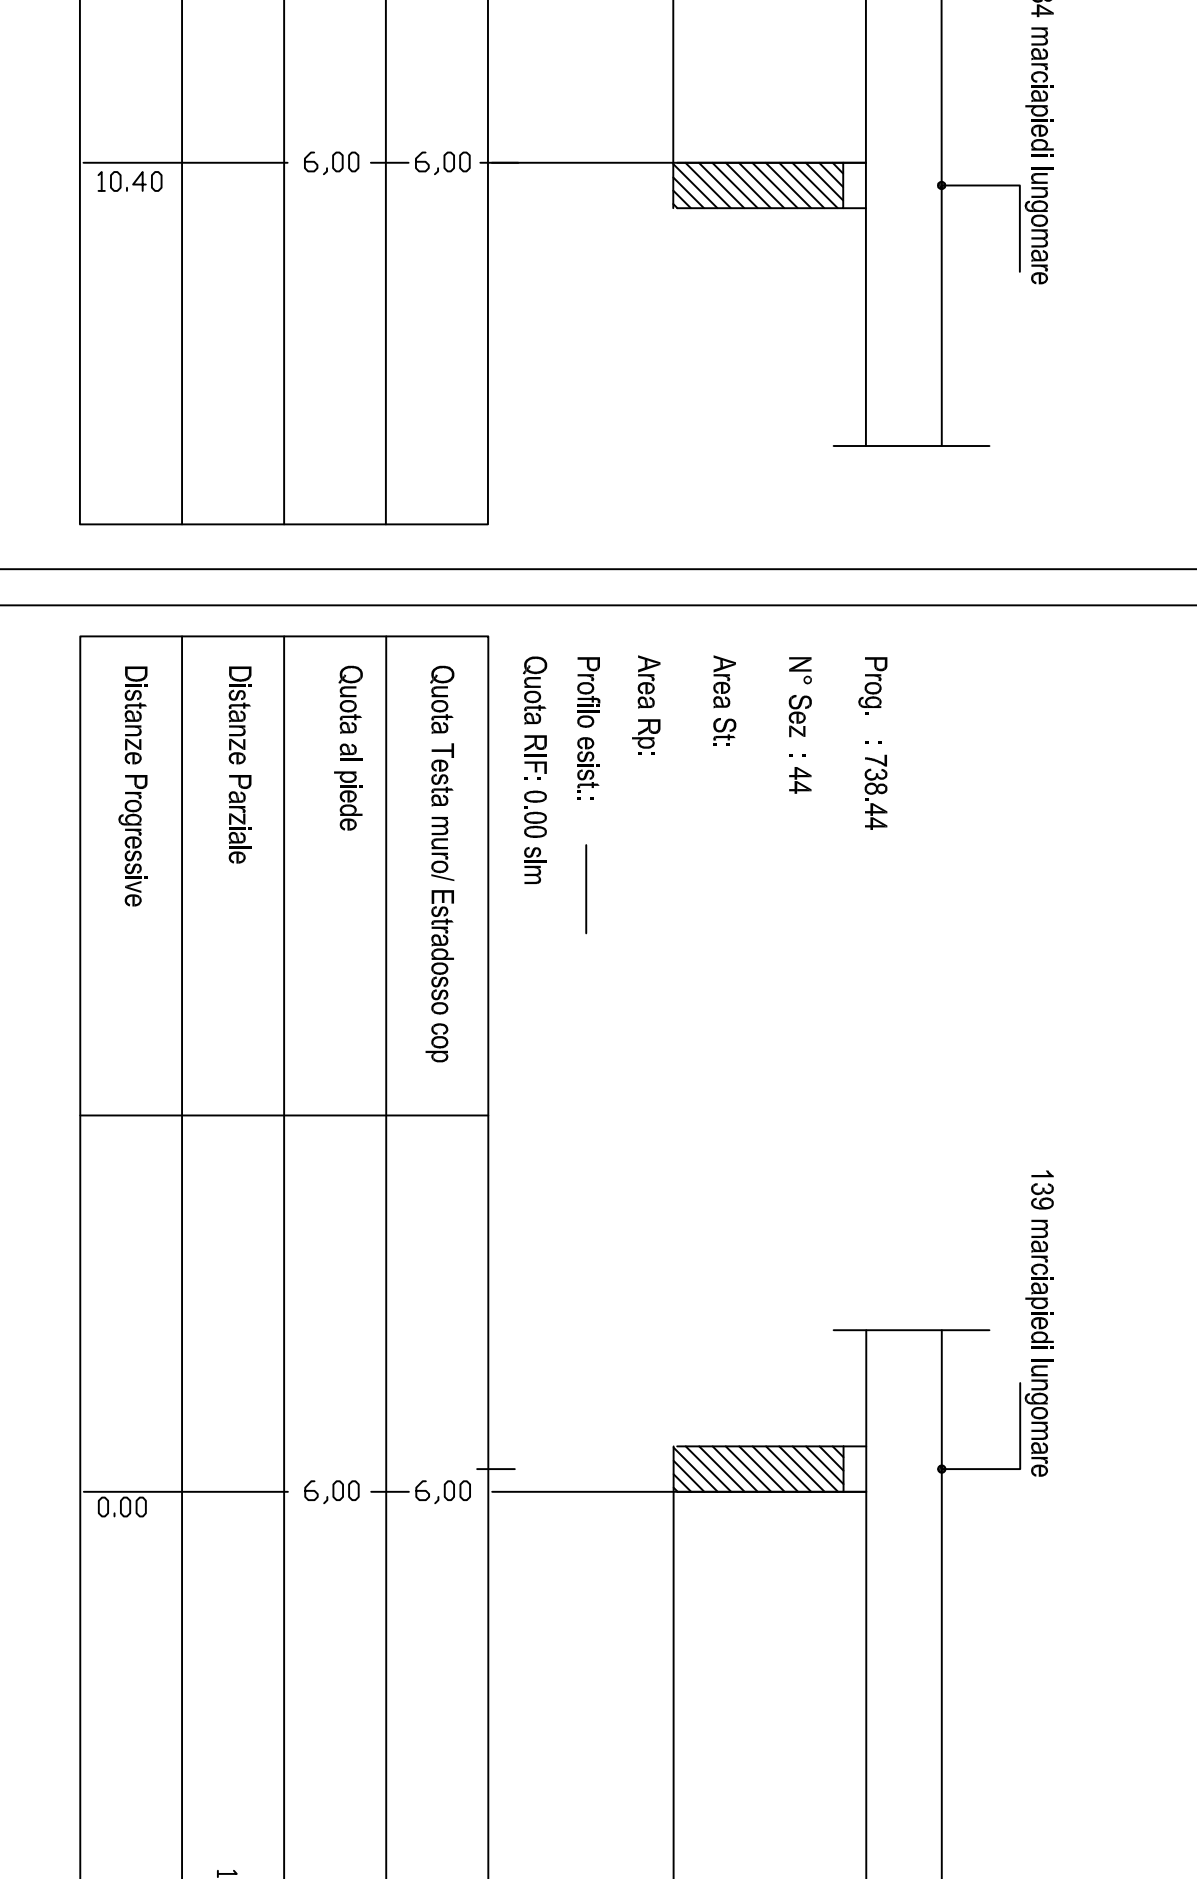
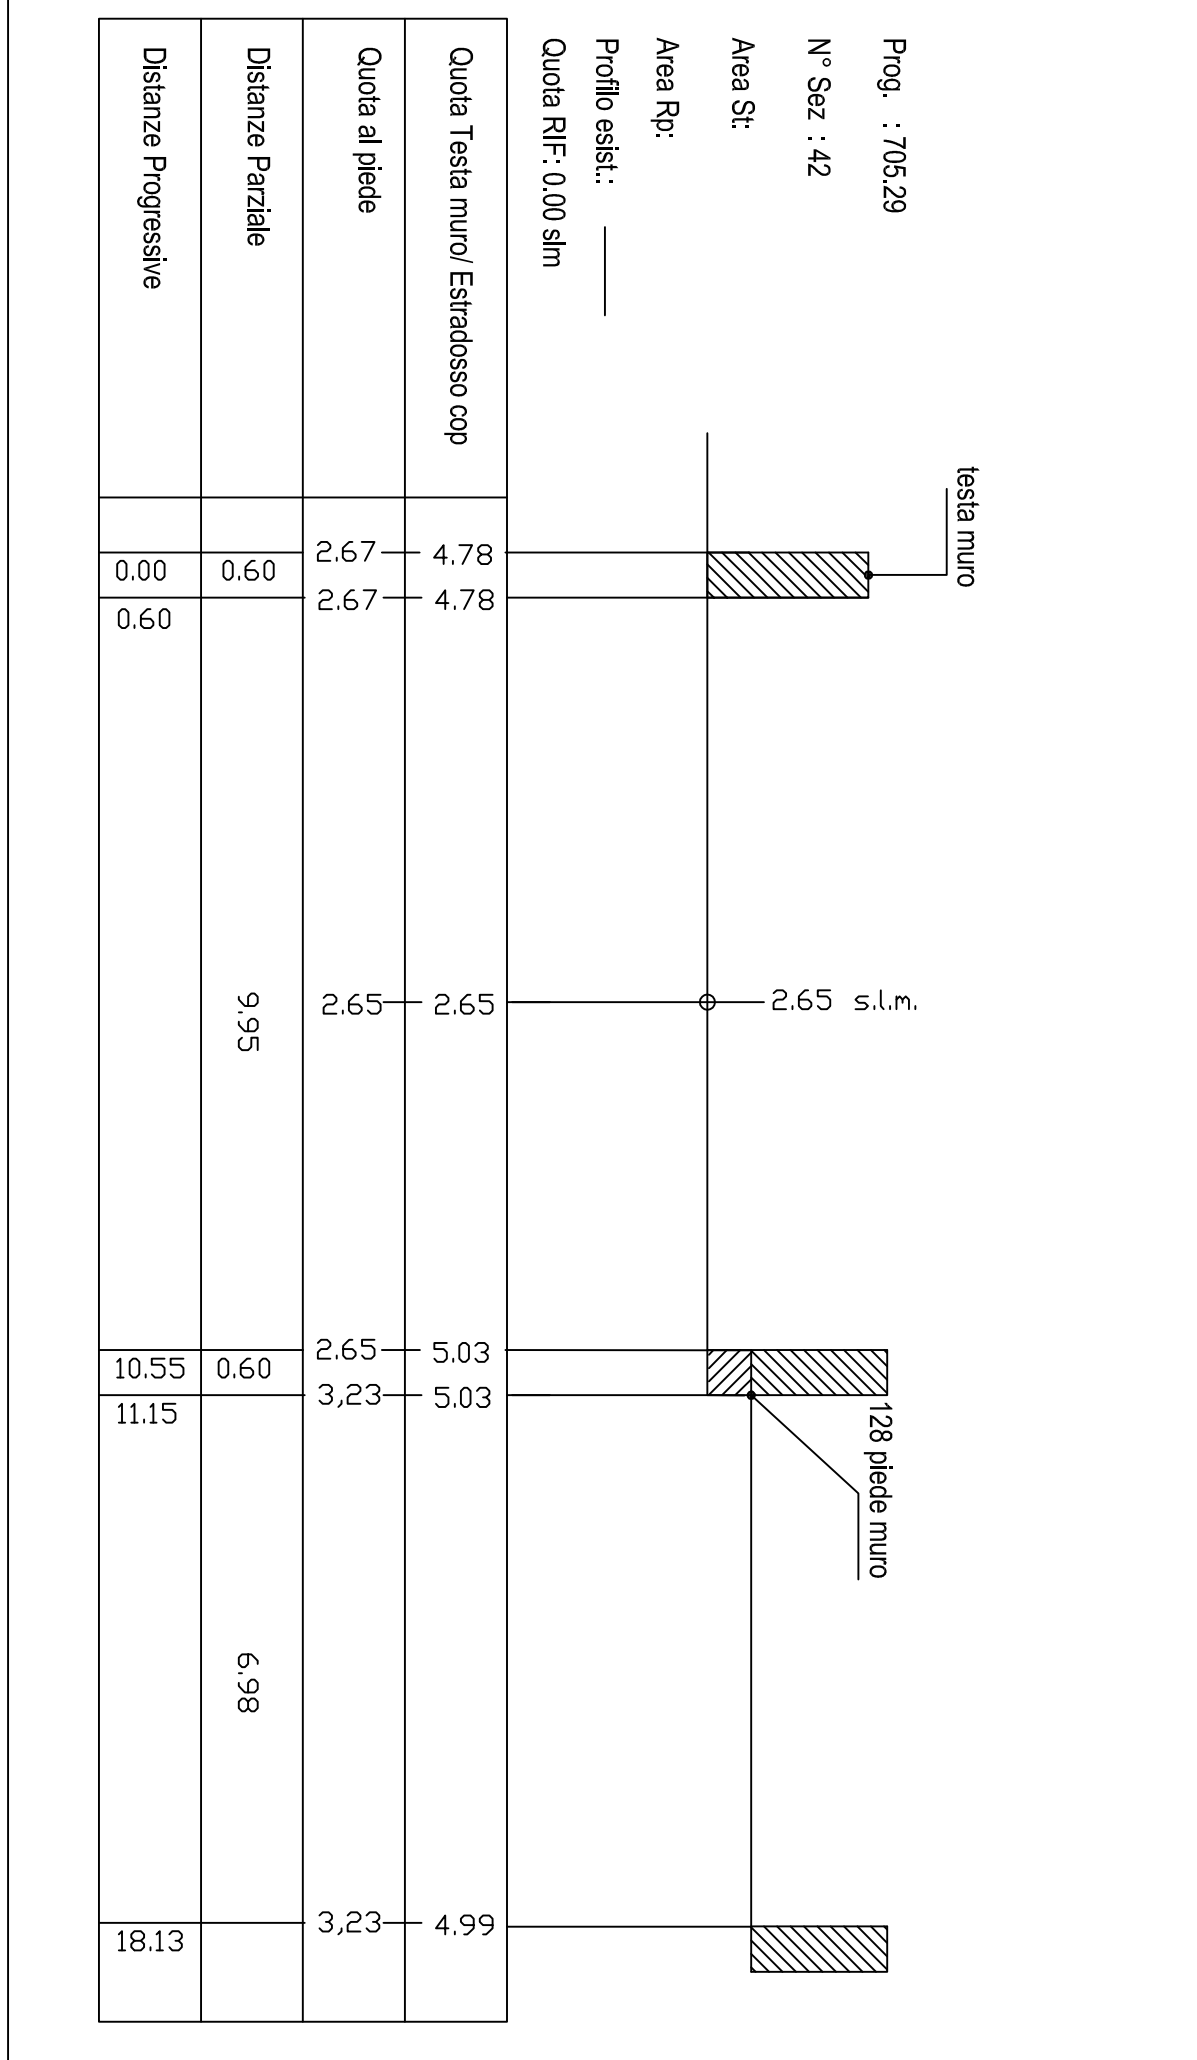
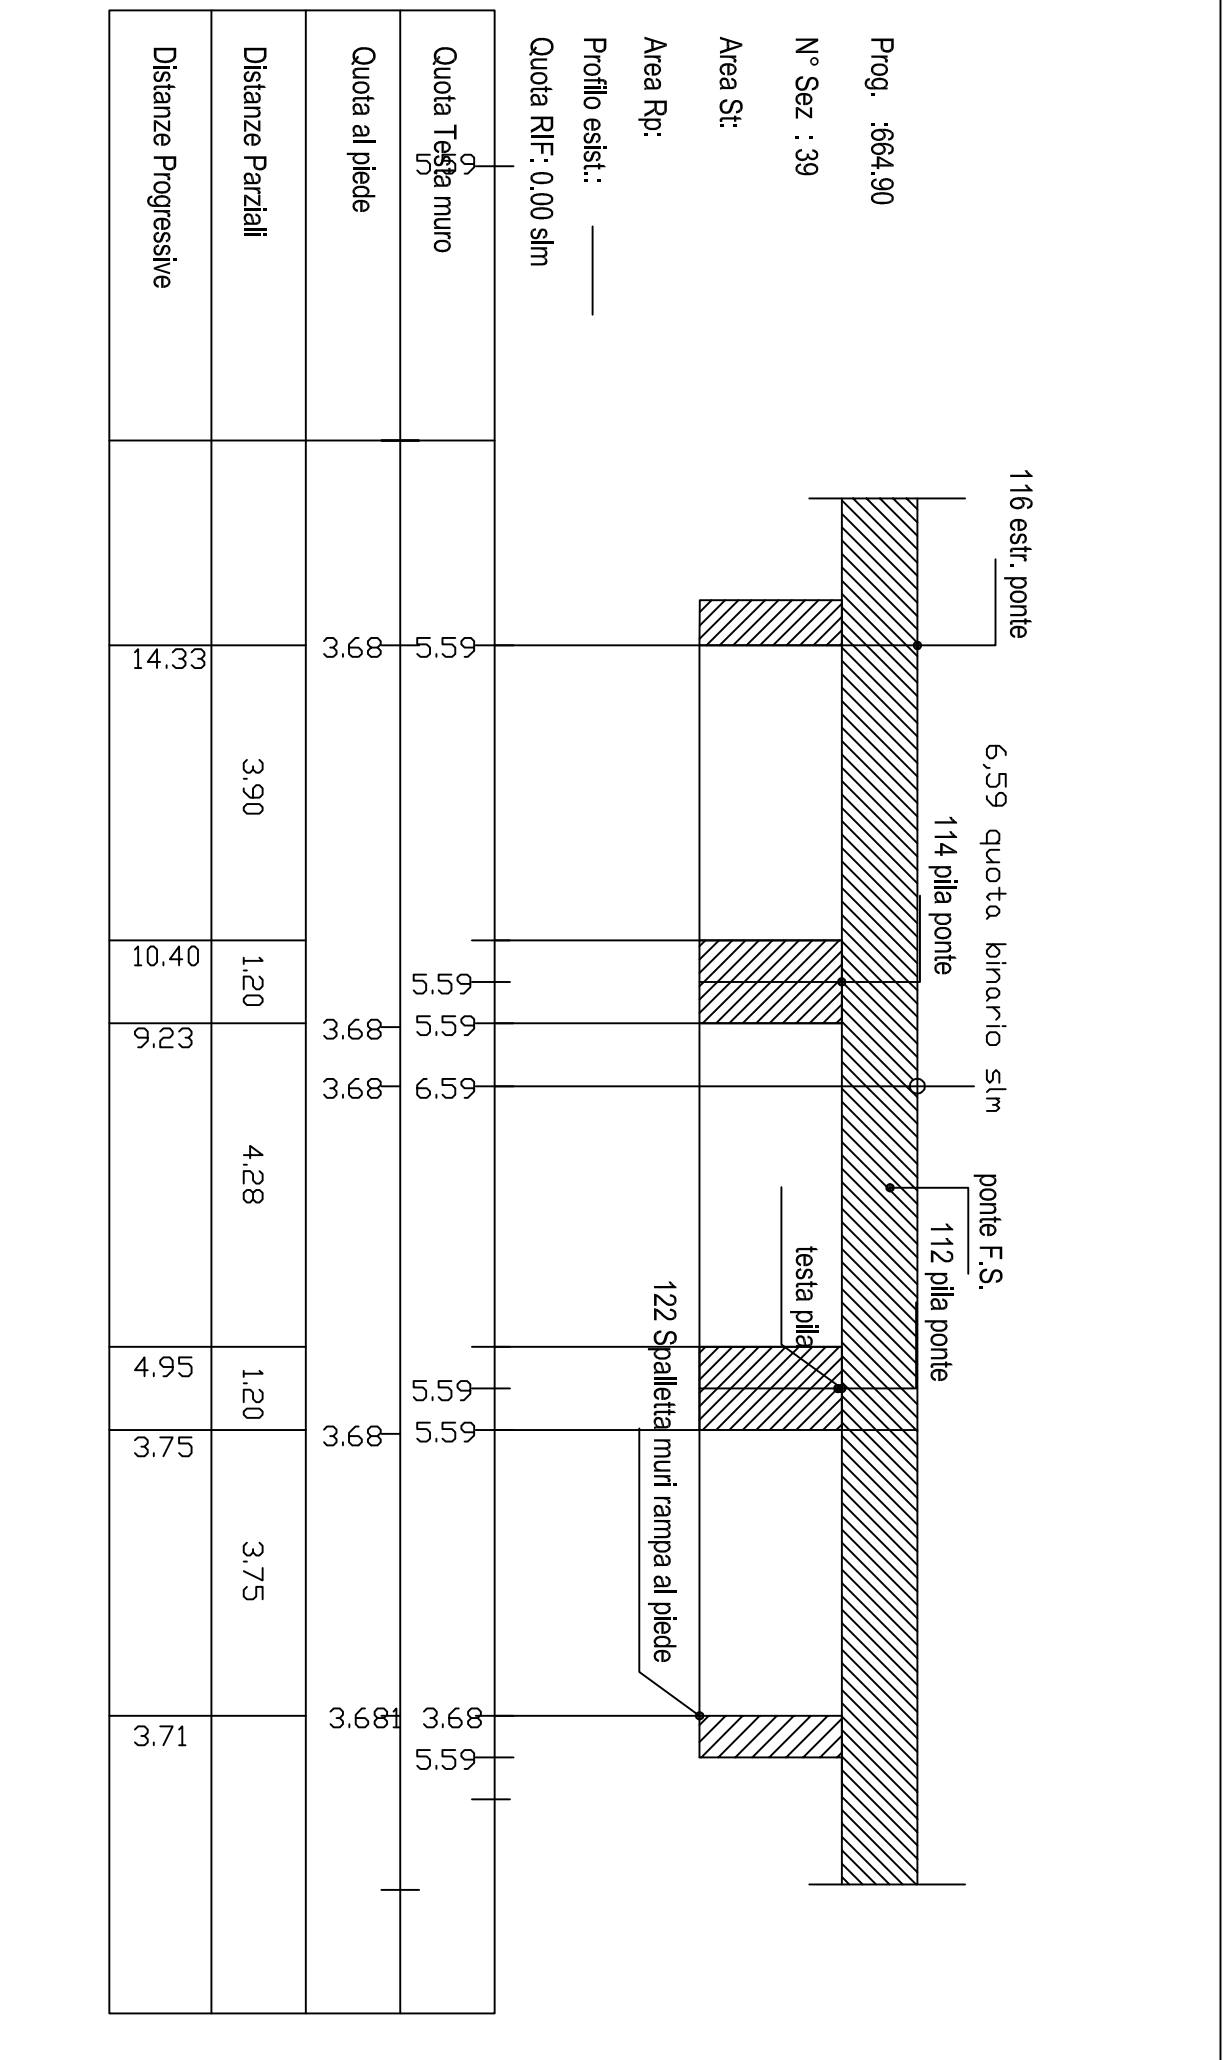
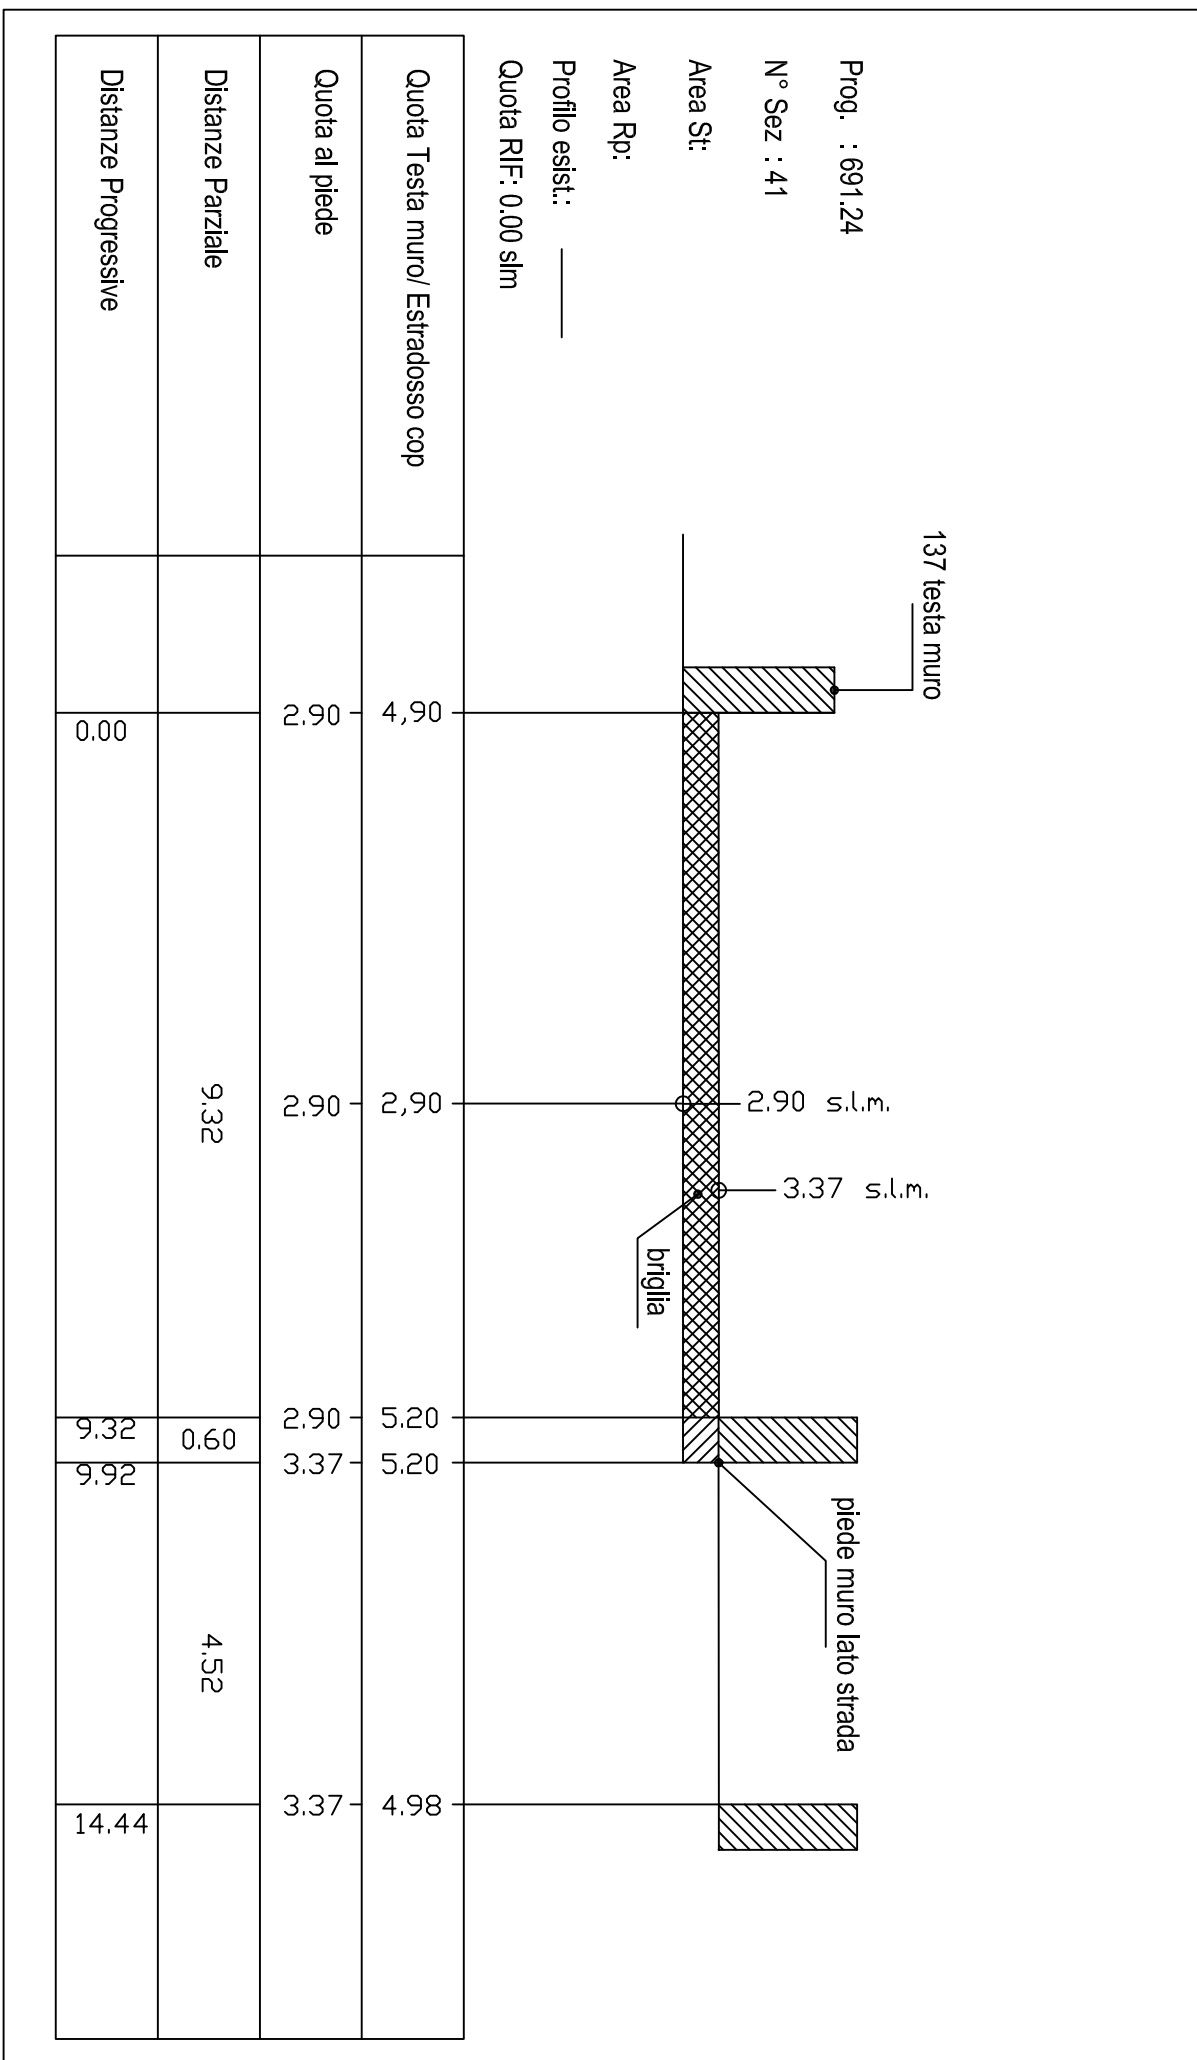
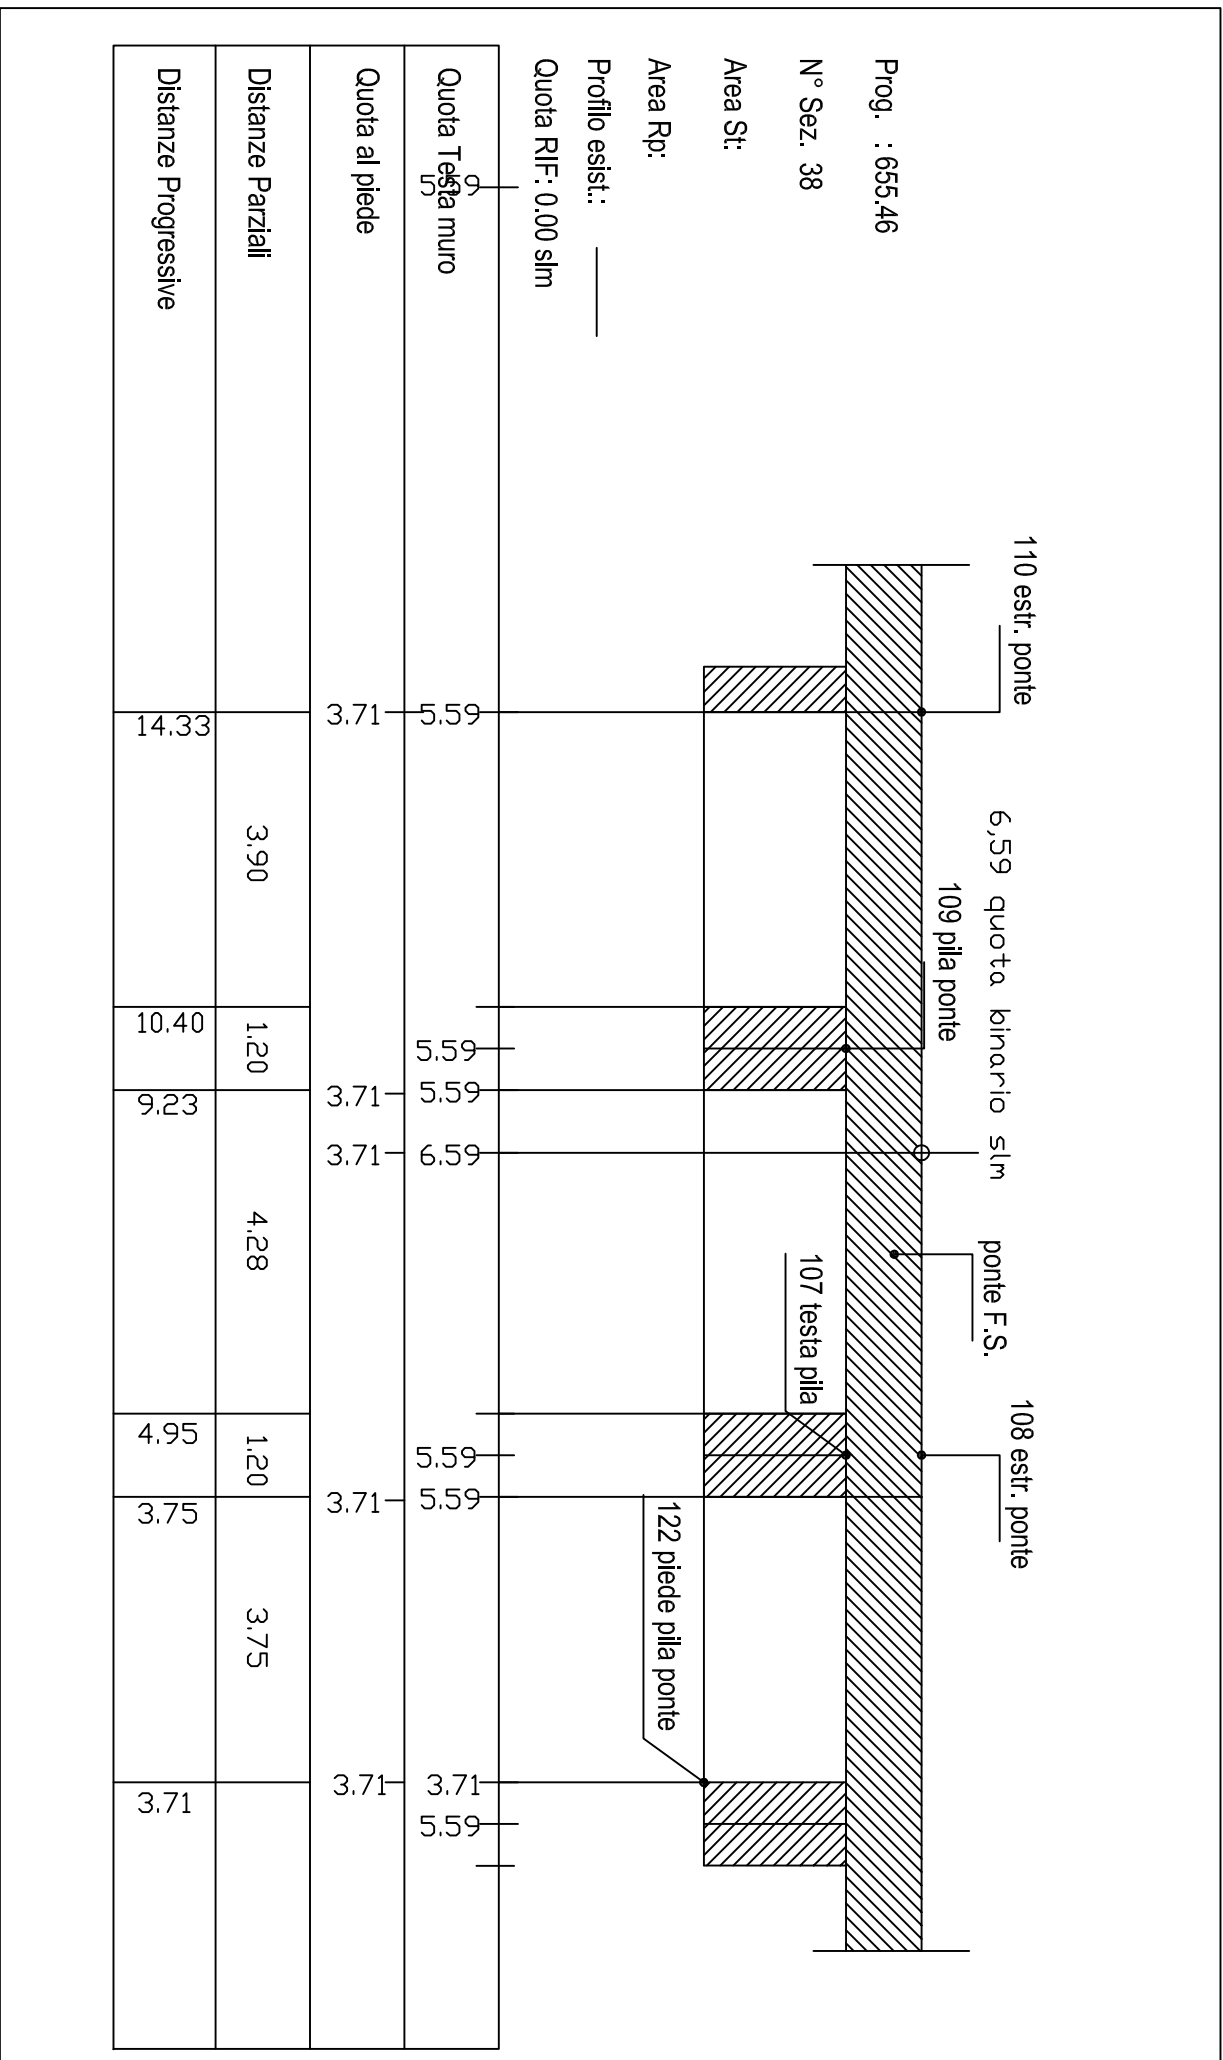


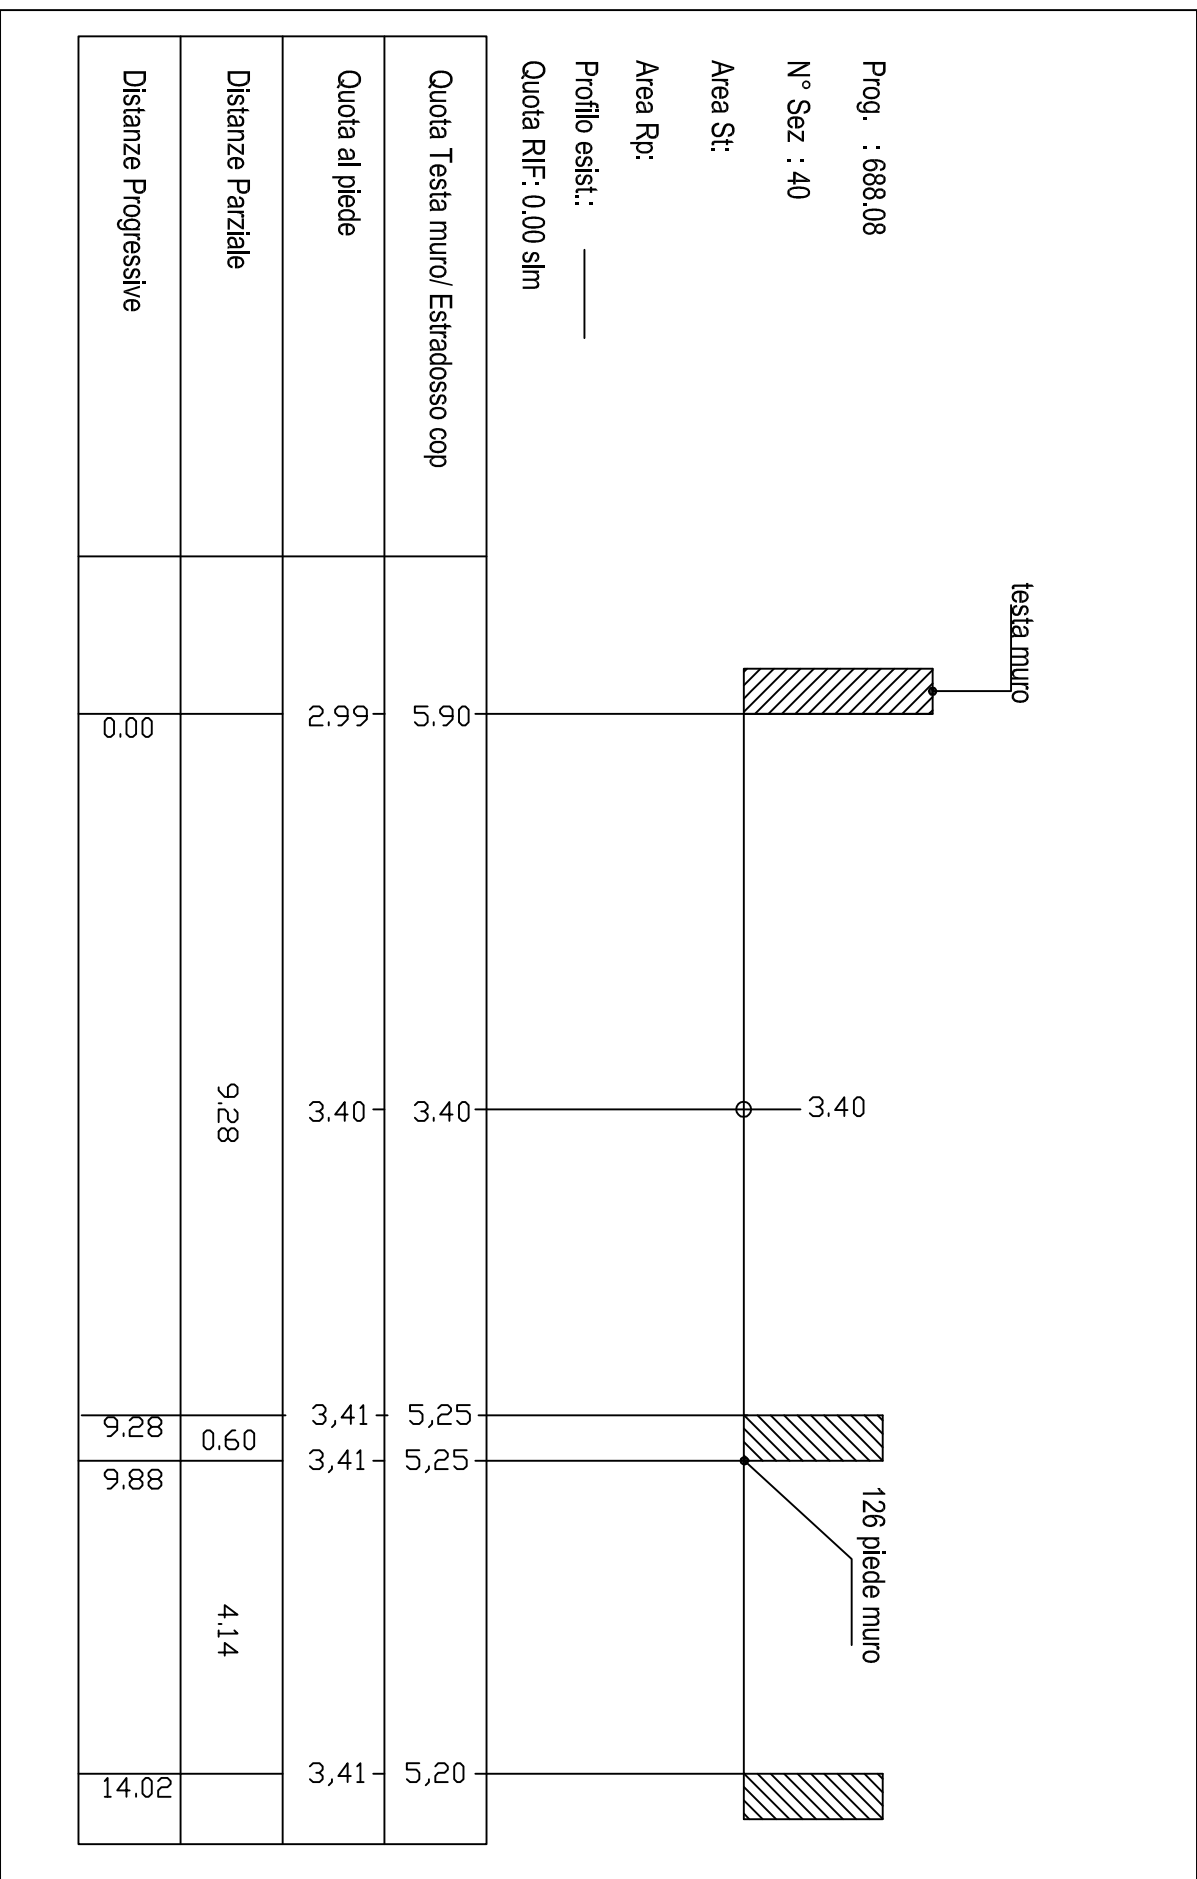

Elenchi:

1	RELAZIONE TECNICA	Scala 1:2000
2	CONCORDATA	
3	PIANIMETRIA GENERALE	Scala 1:1000
4	PROFILO LONGITUDINALE	Scala 1:500

Progettista: Dat Ing. Francesco Di LIVA  
 Direttore dei Lavori: Dat Ing. Francesco Di LIVA  
 Regista Calabria In:   
 Responsabili: Dat Ing. Paolo Pizzarello;  
 Geom. Saverio CALABRITTO

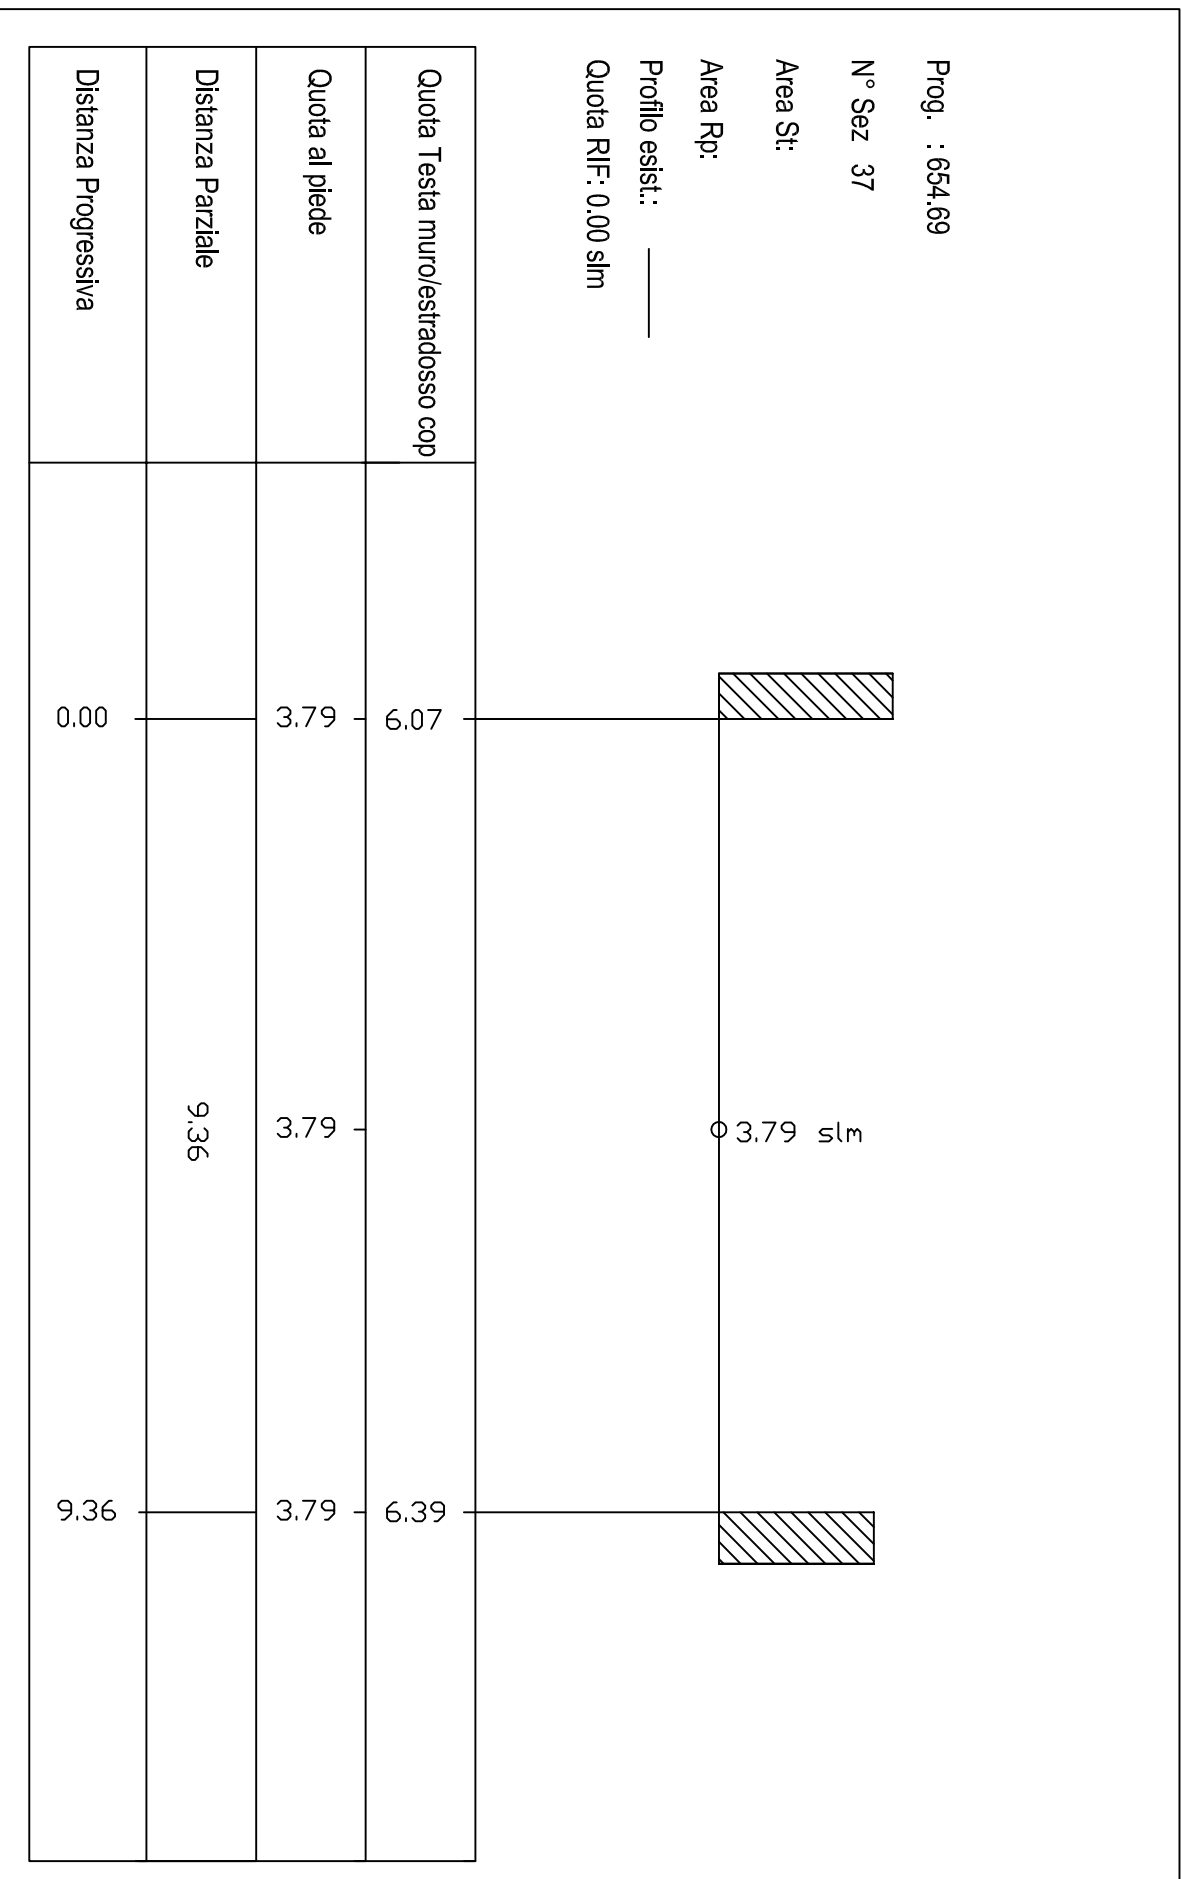

RIlievo PLANIMETRICO STATO DI FATTO INTEVENTO N. 2 ( Sez. 34 -46)

